Obsah: **Schéma rozvádzača Rs1.1**

Akce: PREVÁDZKOVÁ BUDOVA SOCIÁLNEJ POISŤOVNE NZ

Napäťová sústava:
3 NPE ~50Hz 400V/ 230V TN-C

1. Ochrana pred úrazom elektrickým prúdom
podľa STN 332000-4-41:2007
Základná izolácia živých častí (príloha A.1), zábrany alebo kryty (príloha A.2)

2. Ochrana pred úrazom elektrickým prúdom pri poruche
podľa STN 332000-4-41:2007
Samočinné odpojenie pri poruche (ochrana pred nepriamym dotykom)
Ochrana pred zásahom elektrickým prúdom je realizovaná samočinným odpojením napájania pri poruche
čl.411.2 požiadavky na základnú ochranu (ochranu pred priamym dotykom)
čl.411.3.1 ochranná uzemnenie a ochranné pospájanie
čl.411.3.2 samočinné odpojenie pri poruche
čl. 411.4 systém TN
čl. 415.1 doplnková ochrana prúdovým chráničom RCD
čl. 415.2 doplnkové ochranné pospájanie

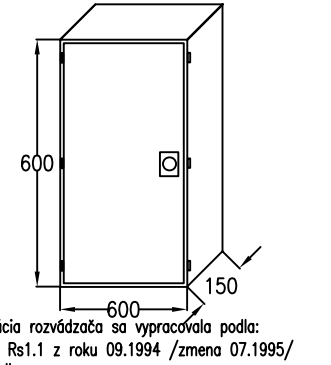

Rozvádzač oceľ
In=32A
KRYTIE: IP40/20

Prívod: Vrchom
Vývody: Vrchom

Projektová dokumentácia rozvádzača sa vypracovala podľa:
-projektu rozvádzača Rs1.1 z roku 09.1994 /zmena 07.1995/
-tvarometrické prehliadka

Vypracoval: Ing.Tomáš Száraz	ELZAR M.R.Štefánika 73 940 01 Nové Zámky telazar@mail.t-com.sk 0905 819 862	Investor: Sociálna poistovňa ústredie	Zak.číslo: 1248	A.K.:1248/2013	Listů: 3		
Kontroloval: Ing. Pavol Száraz			Změna/Datum:	V.č.:	List:		
Datum : 26.11.2013			Měřítko: N	Rs1.1	1		

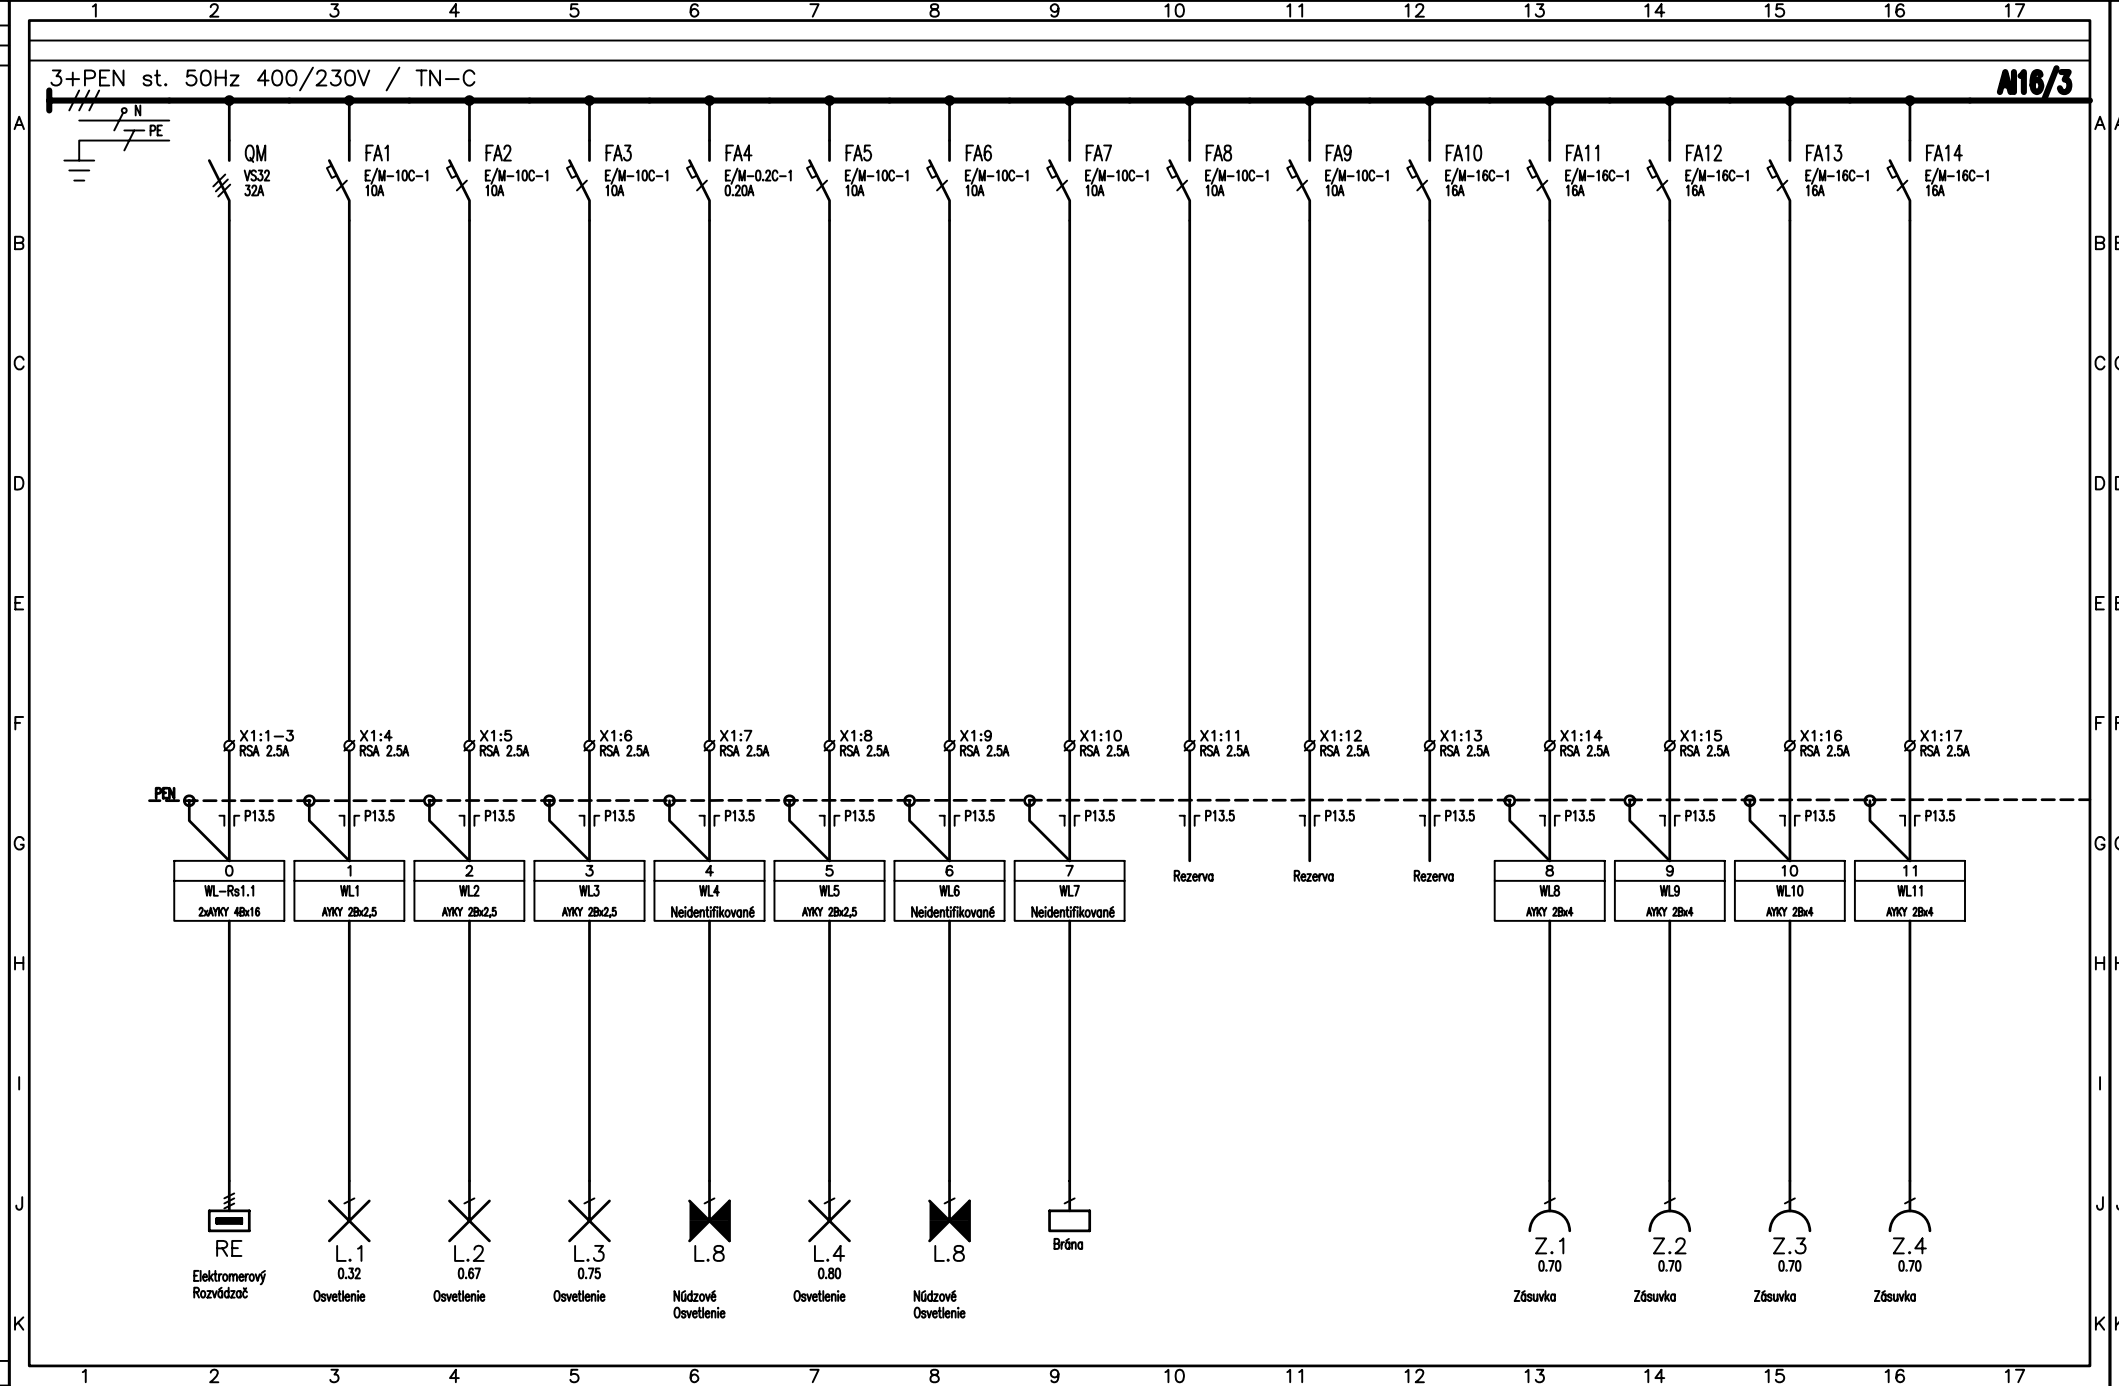

Vypracoval: Ing.Tomáš Száraz	AKCE: Prevádzkovú budova sociálnej poistovne 01-Prevádzková budova Elektroinštalácia	ELZAR M.R.Štefánika 73 940 01 Nové Zámky telazar@mail.t-com.sk 0905 819 862	Investor: Sociálna poistovňa ústredie	Zak.číslo: 1248	A.K.:1248/2013	Listů: 3	
Kontroloval: Ing. Pavol Száraz			Obsah: Schéma rozvádzača Rs1.1	Změna/Datum:	V.č.:	List:	
Datum : 26.11.2013				Měřítko: N	Rs1.1	2	

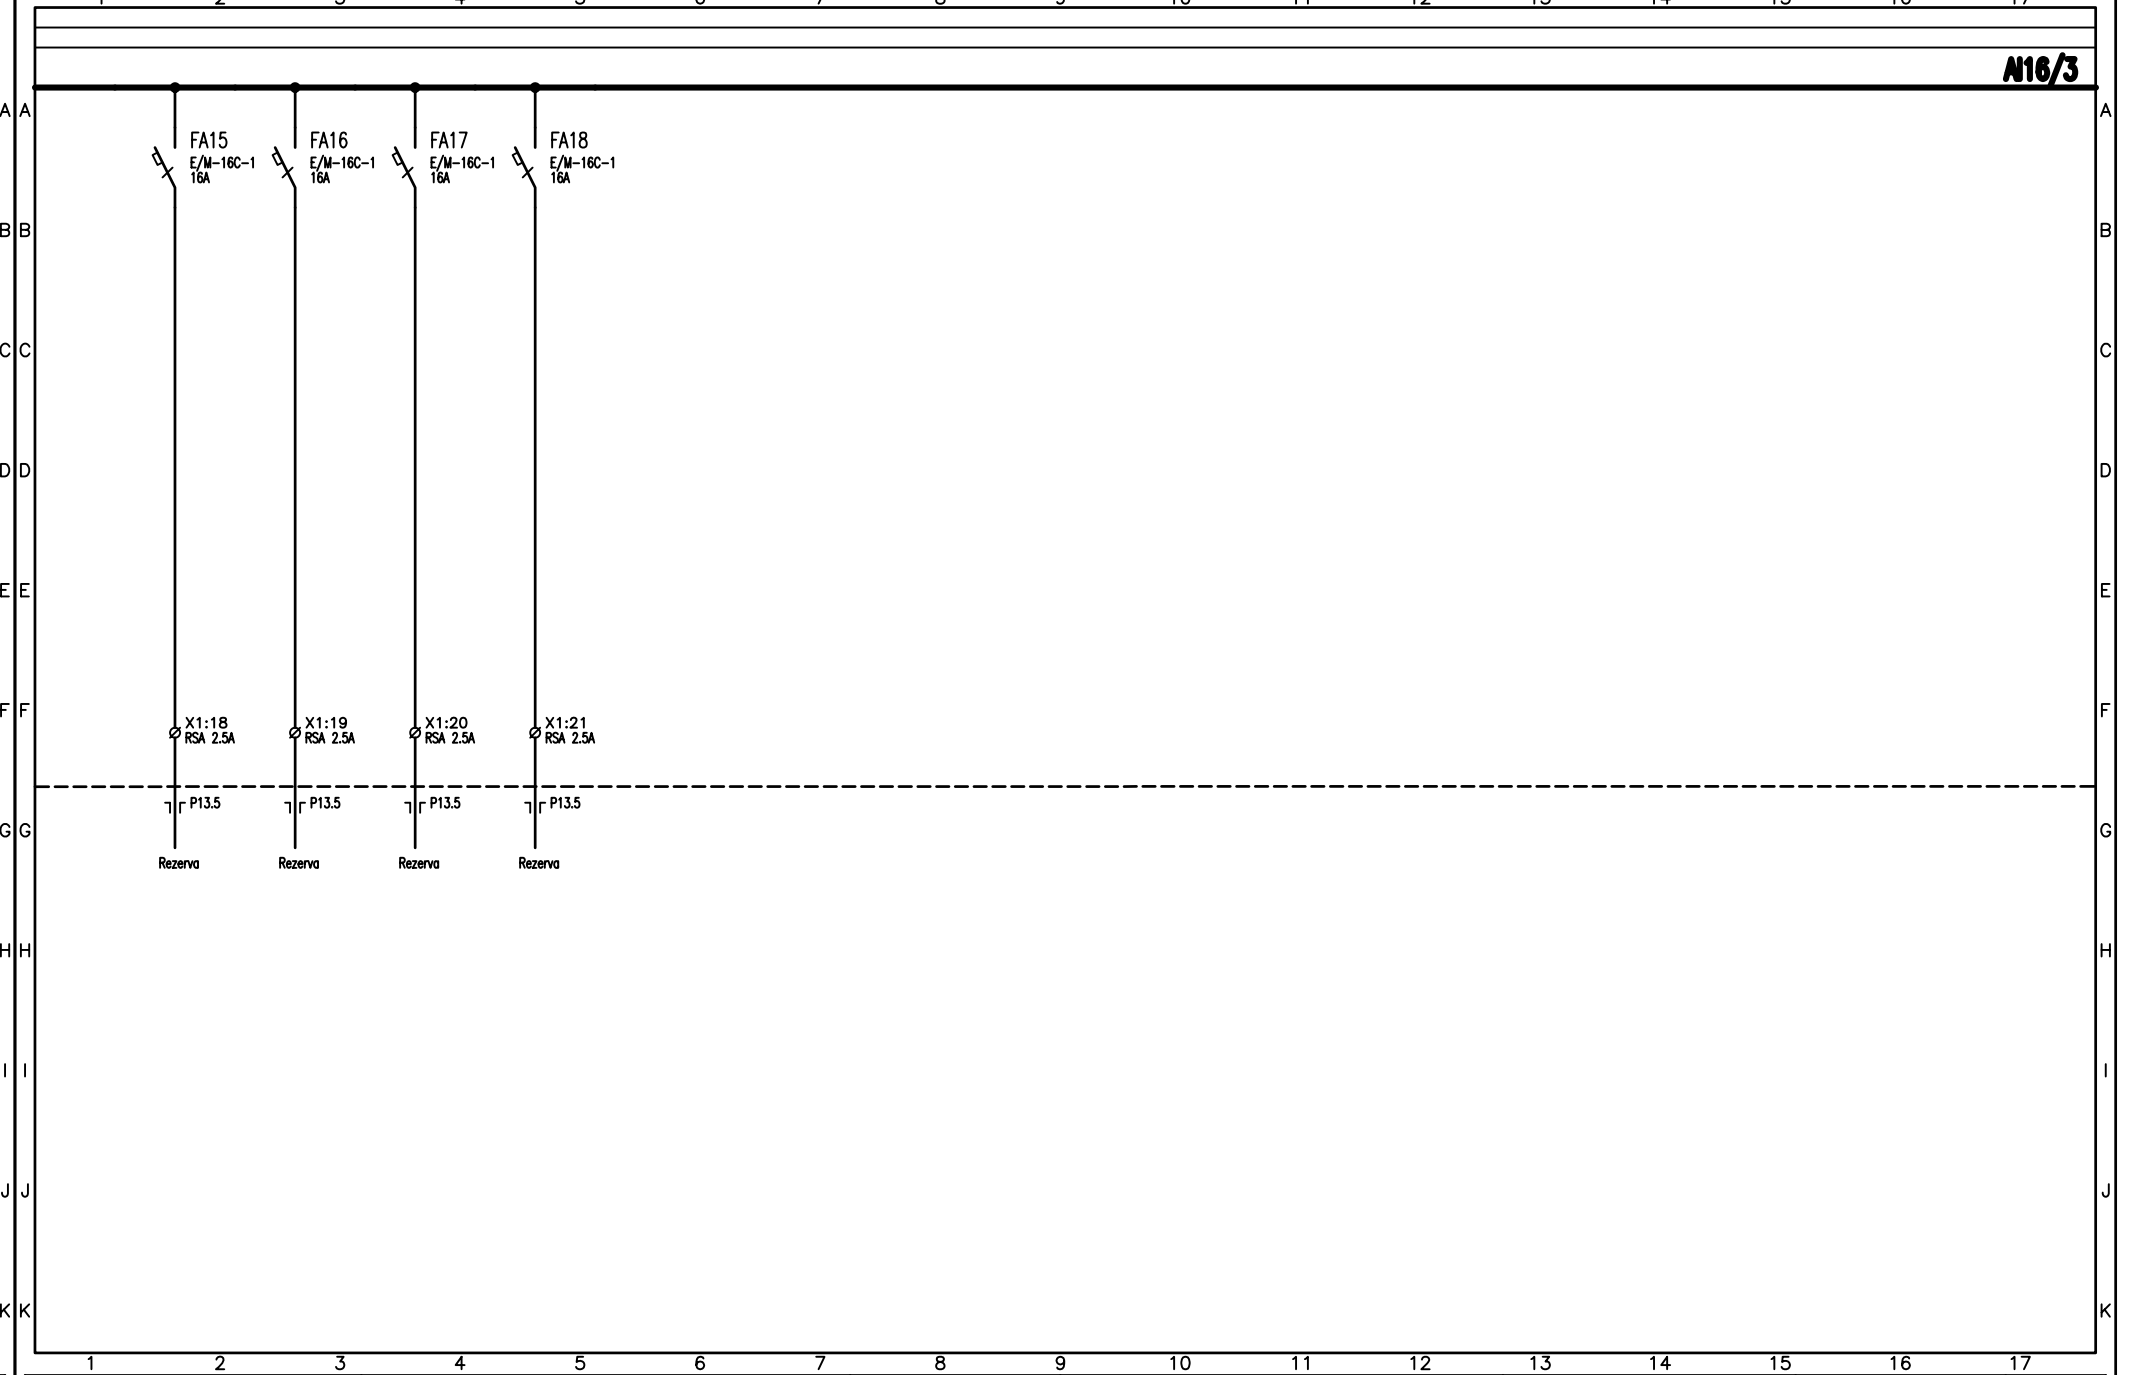

Vypracoval: Ing.Tomáš Száraz	AKCE: Prevádzkovú budova sociálnej poistovne 01-Prevádzková budova Elektroinštalácia	ELZAR M.R.Štefánika 73 940 01 Nové Zámky telazar@mail.t-com.sk 0905 819 862	Investor: Sociálna poistovňa ústredie	Zak.číslo: 1248	A.K.:1248/2013	Listů: 3	
Kontroloval: Ing. Pavol Száraz			Obsah: Schéma rozvádzača Rs1.1	Změna/Datum:	V.č.:	List:	
Datum : 26.11.2013				Měřítko: N	Rs1.1	3	