

1	2	3	4	5	6	7	8	9	10	11	12	13	14	15	16	17	18	19	20
---	---	---	---	---	---	---	---	---	----	----	----	----	----	----	----	----	----	----	----

Obsah: **Schéma rozvádzača RS1.2**

AKCE: PREVÁDZKOVÁ BUDOVA SOCIÁLNEJ POISTOVNE NZ

3 NPE ~50Hz 400V/ 230V TN-C

1. Ochrana pred hrazdom elektrickým prúdom podľa STN 332000-4-41:2007

2. Ochrana pred úrazom elektrickým prúdom pri poruche
odl. STN 1132000-4-41:2007

Samočinné odpojenie pri poruche (ochrana pred neoprávaným dotýkom)
Ochrana pred zásahom elektrickým prúdom je realizovaná samočinným odpojením napájania pri

čl.411.3¹ ochranný izmenenie a ochranný posodoženie


čl. 411.3.1 ochranné uzemnenie a ochranné pospojovanie

El.411.3.2 samostojno odpojenie pri poruche
El.411.4 avdio, TV


El. 411.4 system TN

čl. 415.1 doplnkové ochrany průřevým chráněním RČL


cl. 415.2 doplnkové ochranné pospôjanie

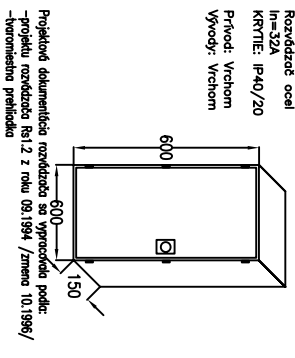[illegible]


1
2
3
4
5
6
7
8
9
10
11
12
13
14
15
16
17

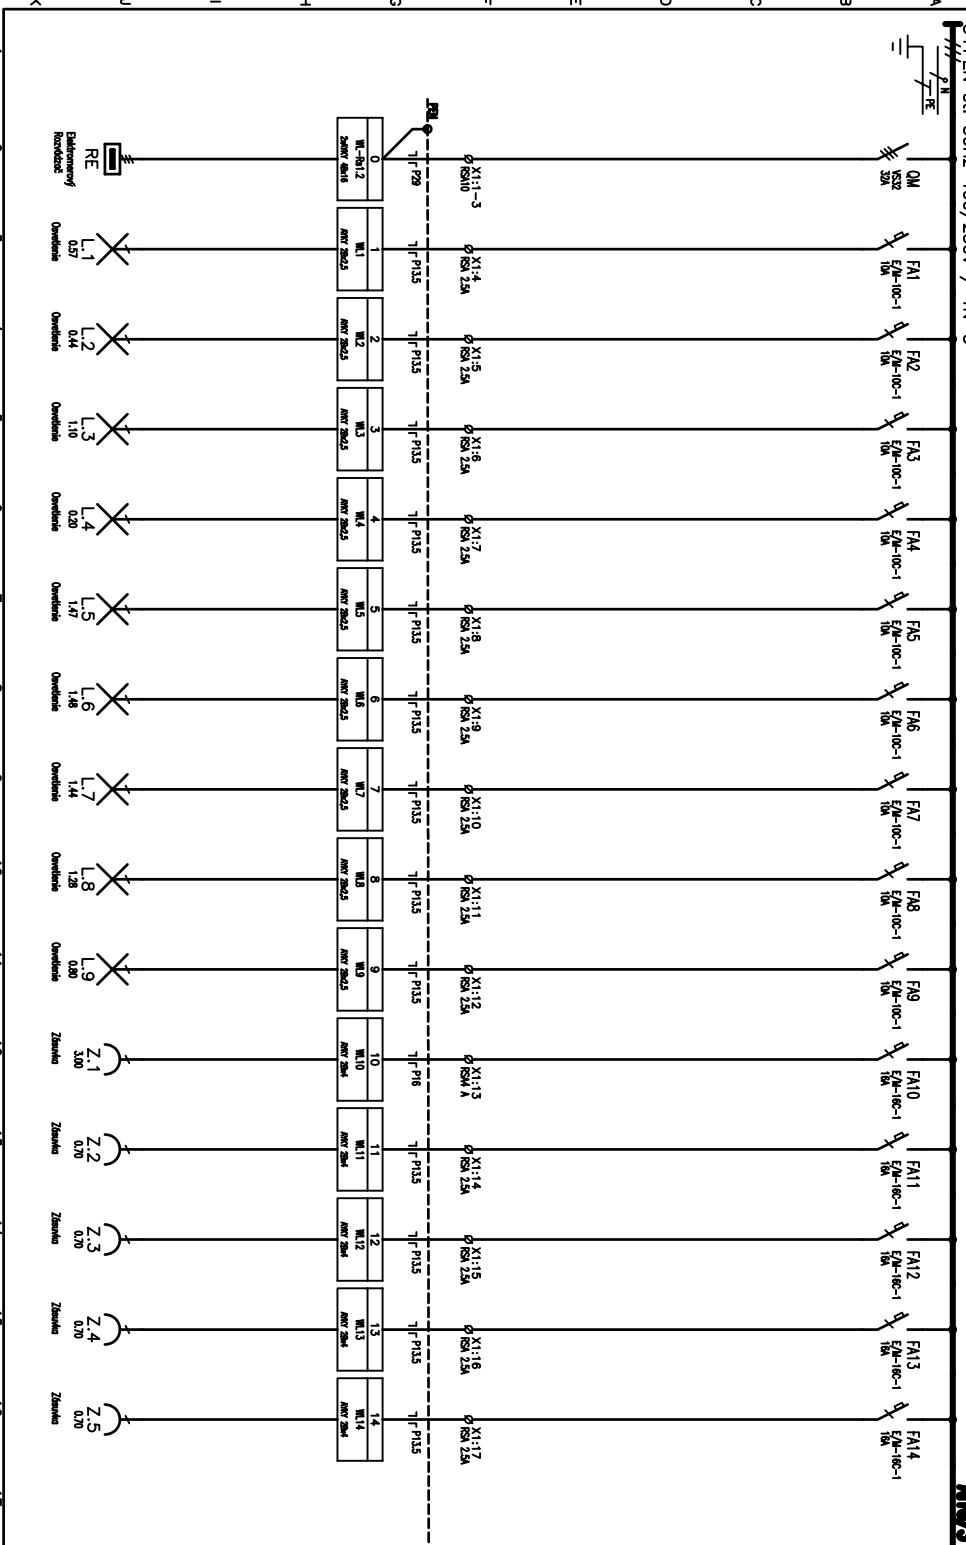

1
2
3
4
5
6
7
8
9
10
11
12
13
14
15
16
17

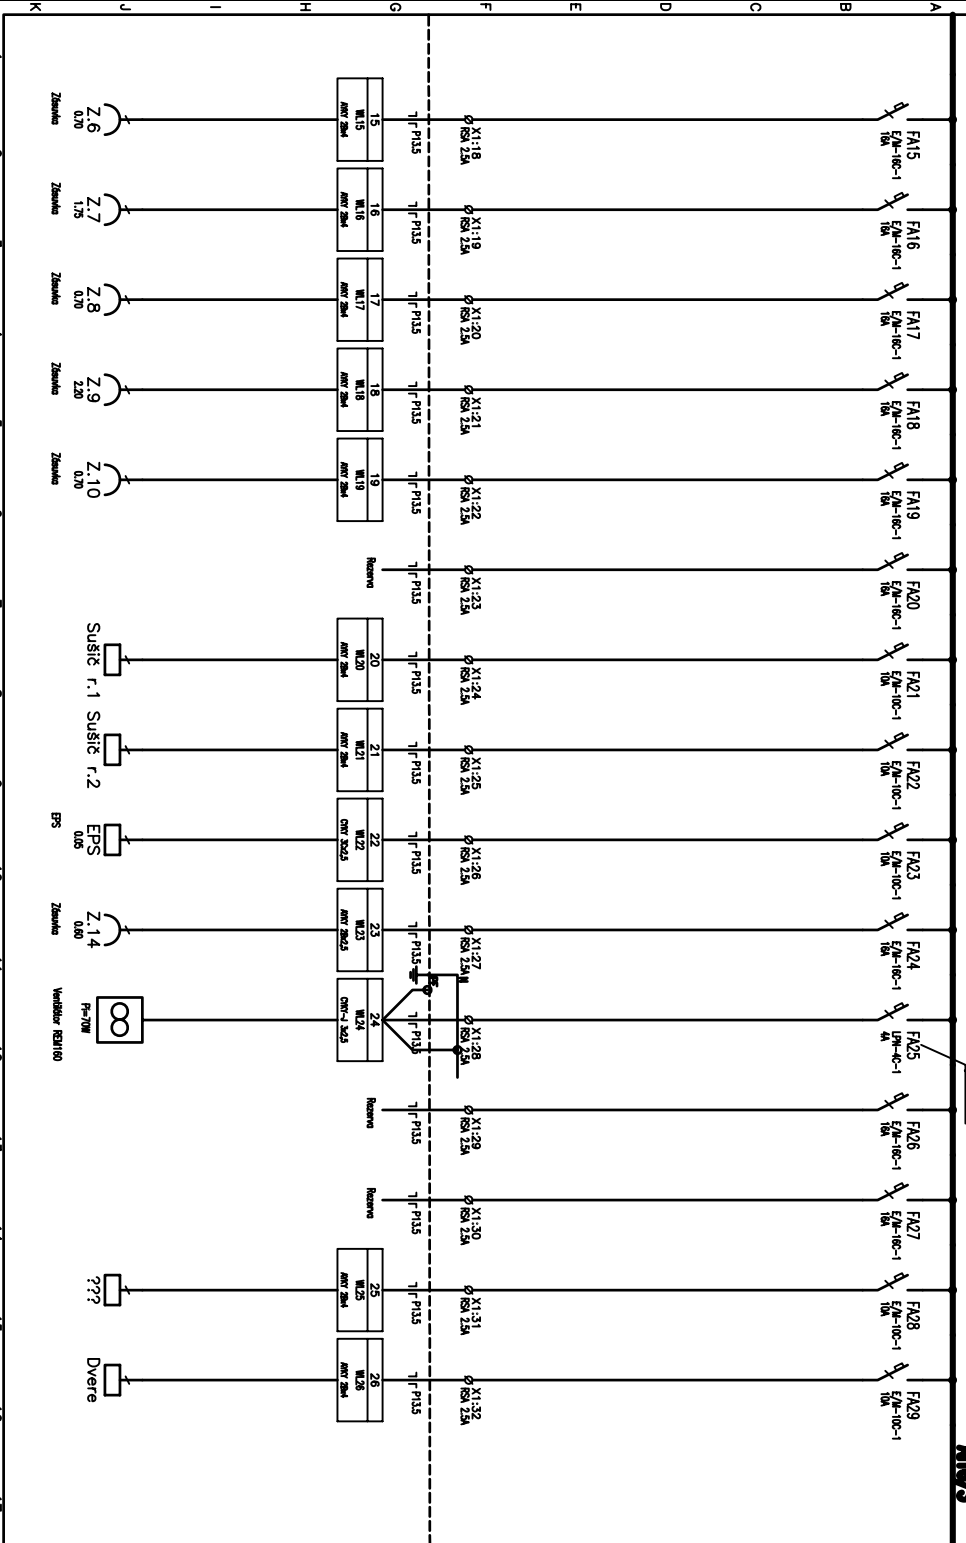

1	
2	
3	
4	
5	
6	
7	
8	
9	
10	
11	
12	
13	
14	
15	
16	
17	

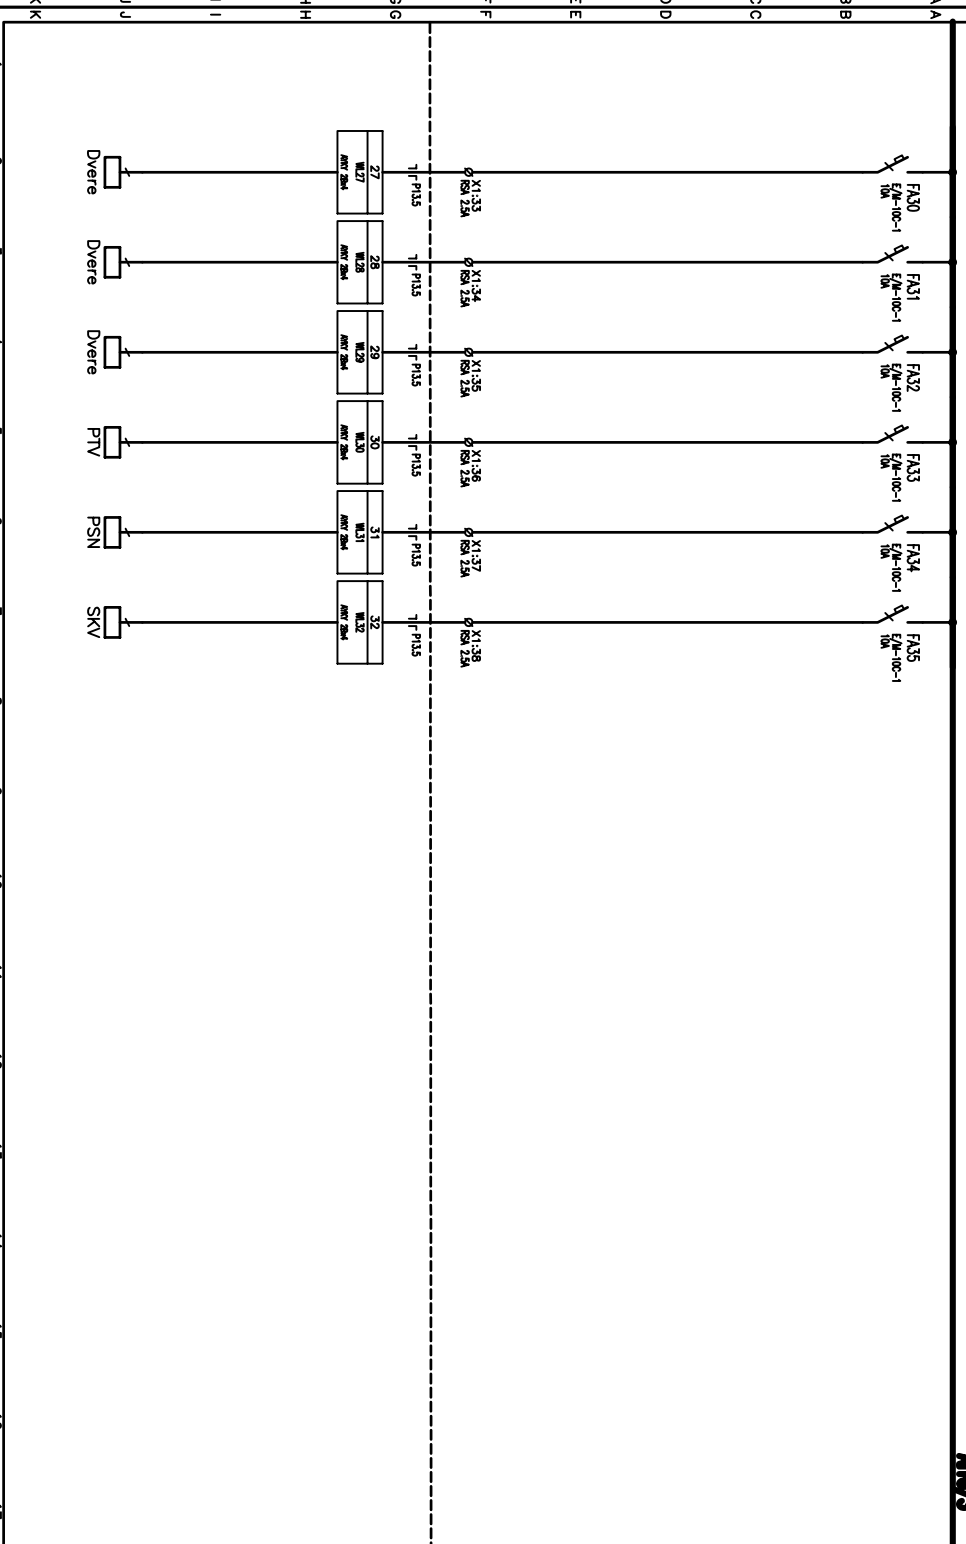[illegible]