


1	2	3	4	5	6	7	8	9	10	11	12	13	14	15	16	17	18	19	20
---	---	---	---	---	---	---	---	---	----	----	----	----	----	----	----	----	----	----	----

Obsah:  
**Schéma rozvádzača Rs2.2**



Akce: **PREVÁDZKOVÁ BUDOVA SOCIÁLNEJ POISŤOVNE NZ**

- Napájená sústava:  
3 NPE ~50Hz 400V/ 230V TN-C-S
- Ochrana pred úrazom elektrickým prúdom podľa STN 332000-4-41:2007  
Základné izolačné zariadenia (grafika A.1), zariadenia alebo kryty (grafika A.2)
  - Ochrana pred úrazom elektrickým prúdom pri poruche podľa STN 332000-4-41:2007  
Samostatné odpojenie pri poruche (ochrana pred nepriamym dotykom)  
Ochrana pred zrážaním elektrickým prúdom je realizovaná samostatným odpojením napájania pri poruche  
čl.411.2 požiadavky na základnú ochranu (ochranu pred priamym dotykom)  
čl.411.3.1 ochranné uzemnenie a ochranné pospojovanie  
čl.411.3.2 samostatné odpojenie pri poruche  
čl. 411.4 systém TN  
čl. 415.1 odmietať ochranu prúdovým chráničom RCD  
čl. 415.2 odmietať ochranné pospojovanie

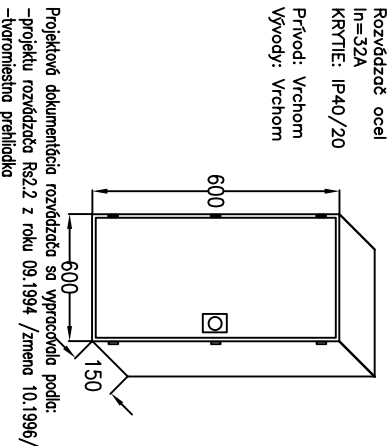

Projektová dokumentácia rozvádzača so výpracována podľa:  
-projektu rozvádzača Rs2.2 z roku 09.1994 / zvereno 10.1996/  
-kvalifikačnú prílohu

1	2	3	4	5	6	7	8	9	10	11	12	13	14	15	16	17	18	19	20
Výpracoval: Ing.Tomáš Széraz								<b>ELZAR</b>		Investor:				Zák.číslo: 1248		A.K.:1248/2013		Listů: 3	
Kontroloval: Ing. Pavol Széraz								M.A.Skúšenie 73 940 01 Nové Zámky Heslo:elektronika 0855 813 856		Sociálna poisťovňa ústredie				Znáho/Datum:		V.č.: Rs2.2		List: 1	
Datum : 26.11.2013														Měřtko: N					

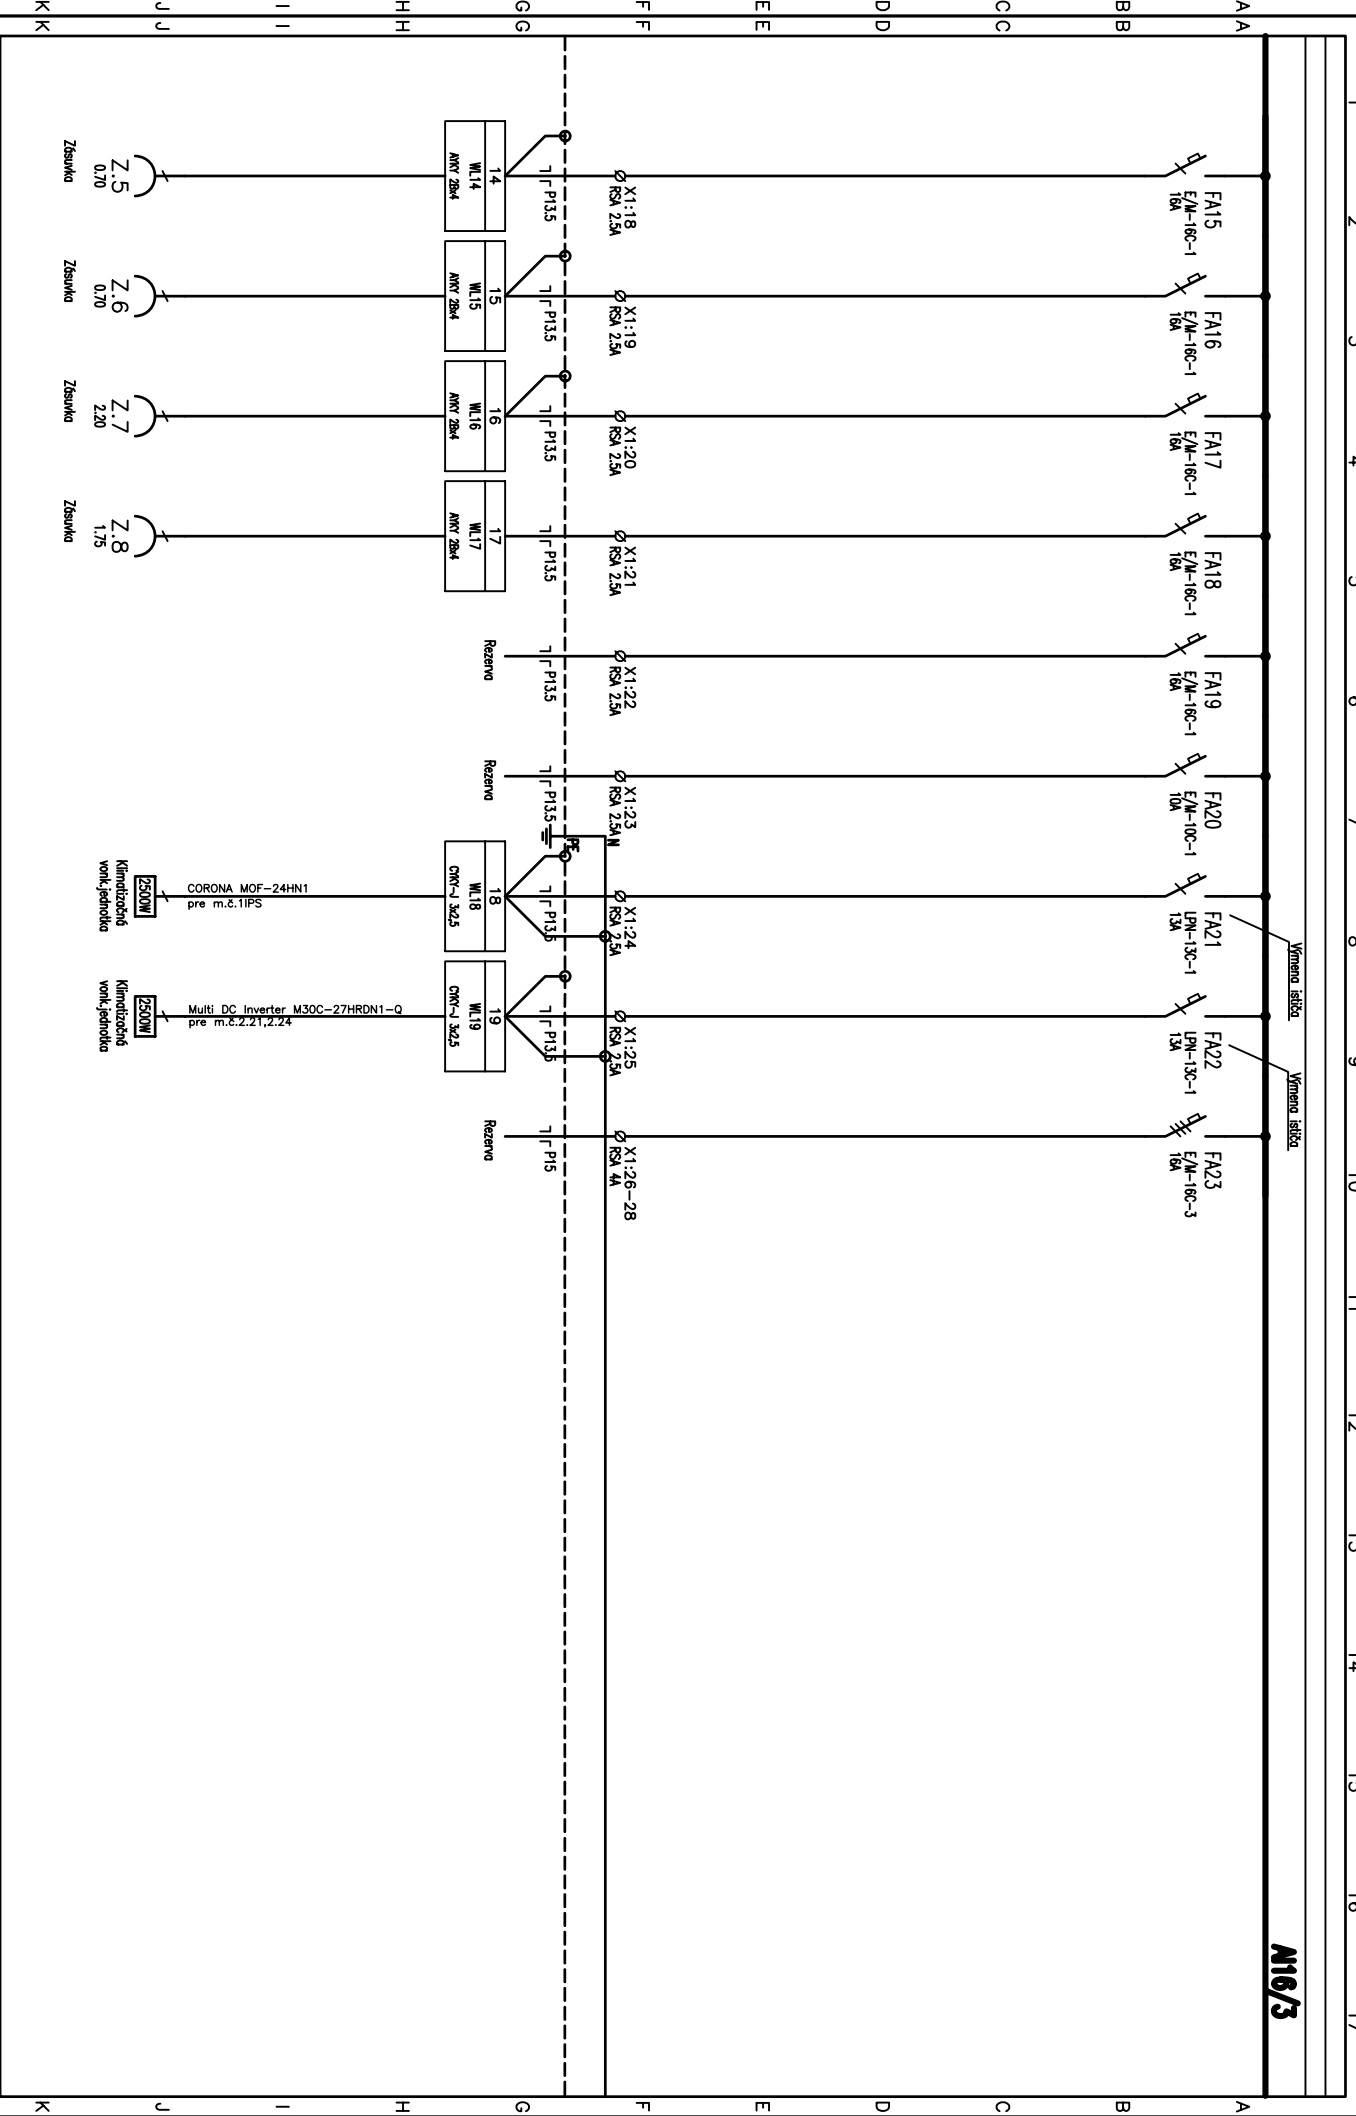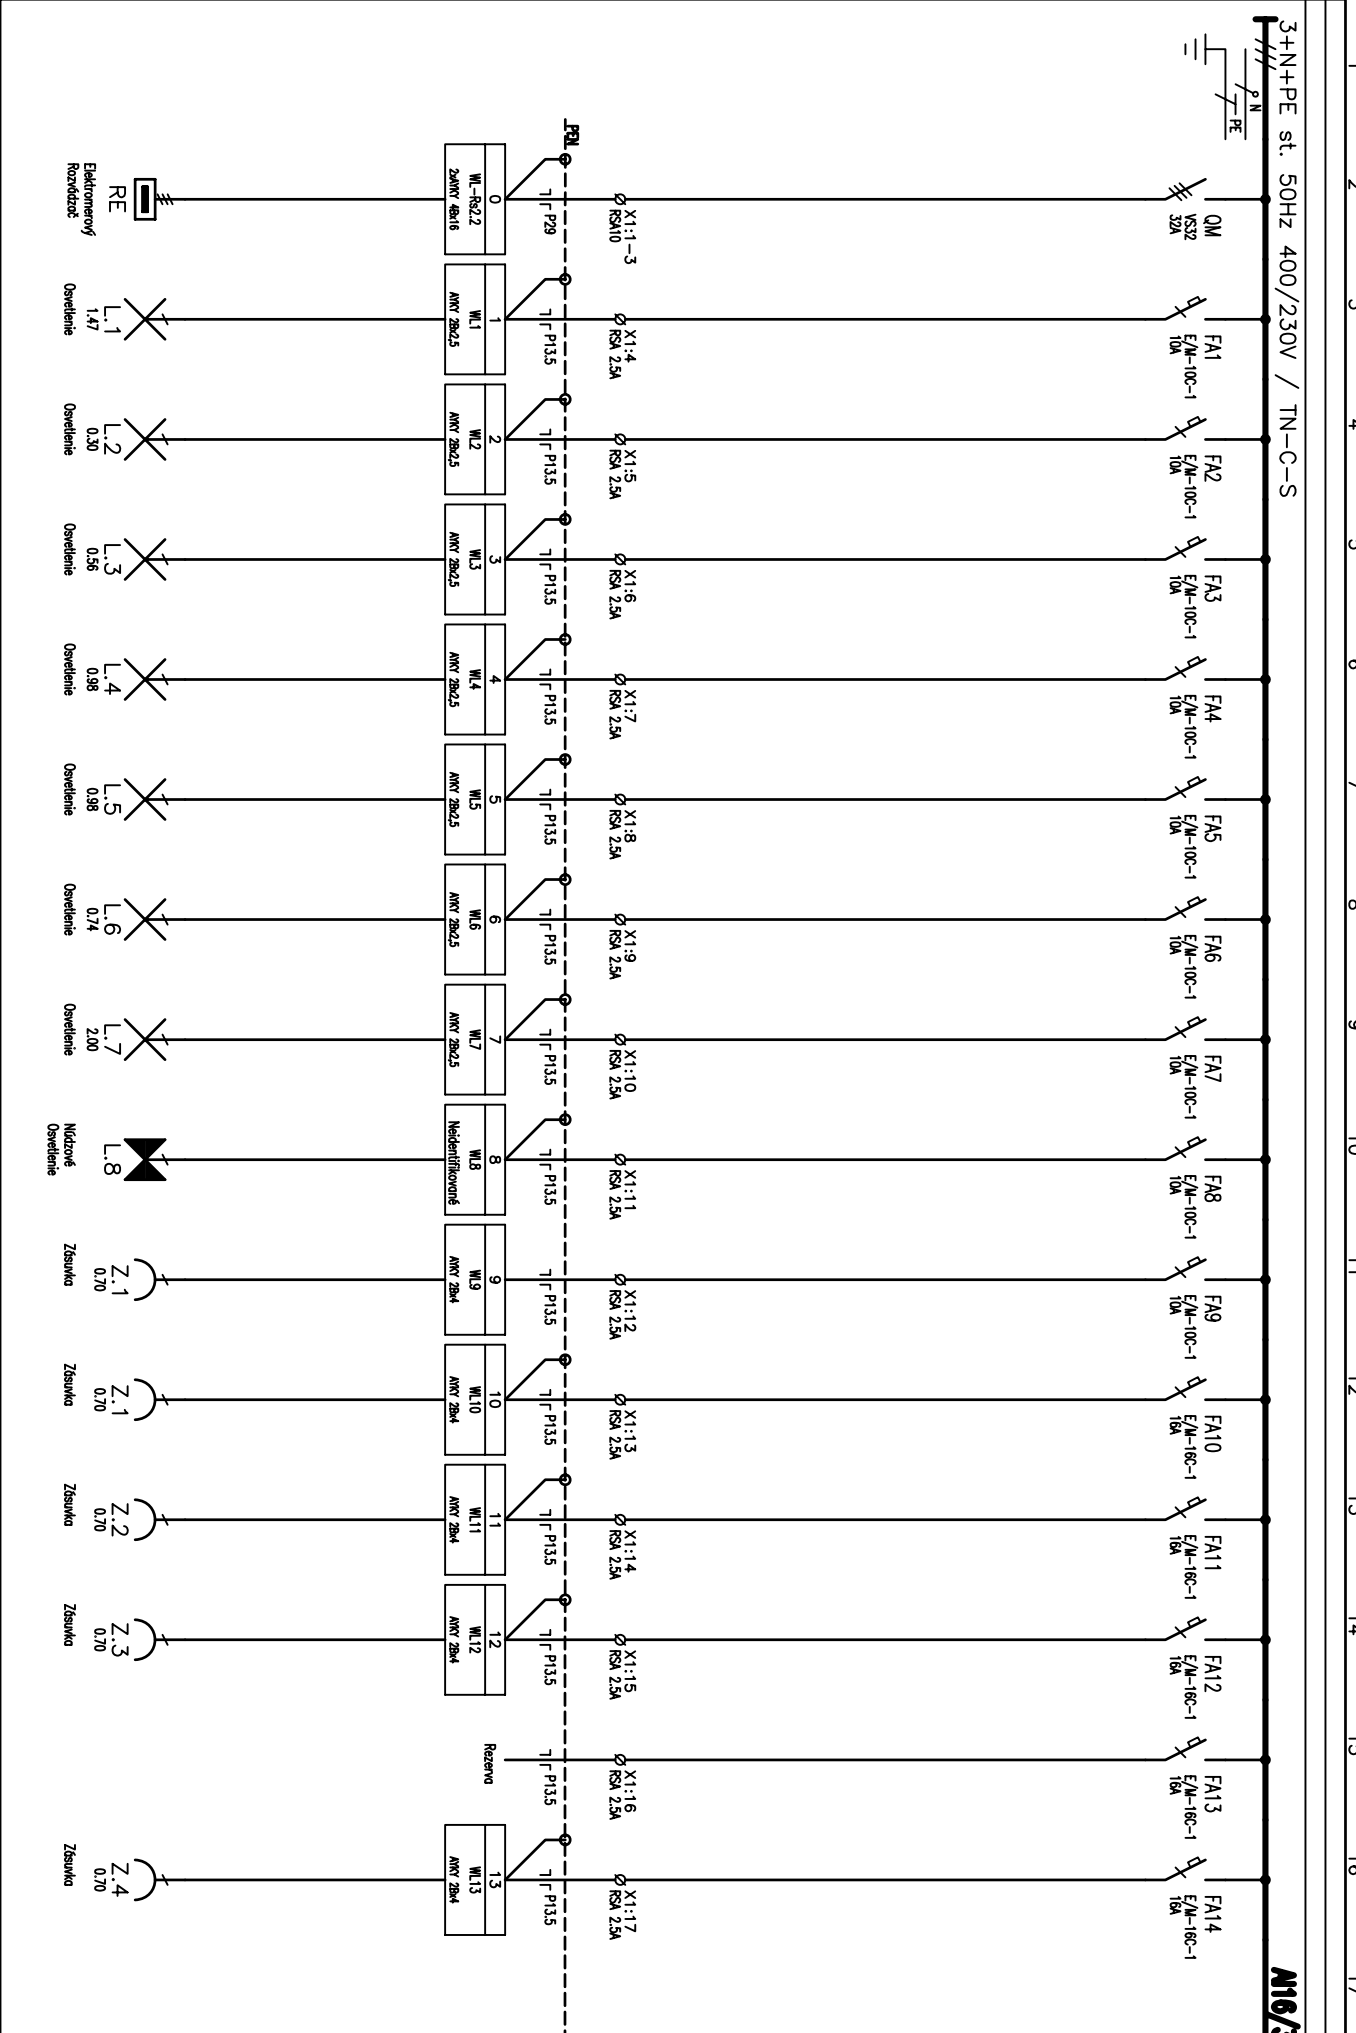

Výpracoval:	Ing.Tomáš Széraz	1	2	3	4	5	6	7	8	9	10	11	12	13	14	15	16	17
Kontroloval:	Ing. Pavol Széraz																	
Datum :	26.11.2013																	
AKCE: Prevádzaková budova sociálnej poisťovne 01-Prevádzaková budova Elektrónistika																		
ELZAR																		
M.A.Skúšenie 73 940 01 Nové Zámky Heslo:elektronika 0855 813 856																		
Investor: Sociálna poisťovňa ústredie																		
Obsah:																		
Schéma rozvádzača Rs2.2																		
Měřtko: N																		
Znáho/Datum:																		
V.č.:																		
Rs2.2																		
List:																		
3																		