Obsah: **Schéma rozvádzača Rs3.1**

Akce: PREVÁDZKOVÁ BUDOVA SOCIÁLNEJ POISŤOVNE NZ

Napôťová sústava:
3 NPE ~50Hz 400V/ 230V TN-C-S

1. Ochrana pred úrazom elektrickým prúdom
podľa STN 332000-4-41:2007
Základná izolácia živých častí (príloha A.1), zábrany alebo kryty (príloha A.2)

2. Ochrana pred úrazom elektrickým prúdom pri poruche
podľa STN 332000-4-41:2007
Samočinné odpojenie pri poruche (ochrana pred nepriamym dotykom)
Ochrana pred zásahom elektrickým prúdom je realizovaná samočinným odpojením napájania pri poruche
čl.411.2 požiadavky na základnú ochranu (ochranu pred priamym dotykom)
čl.411.3.1 ochranné uzemnenie a ochranné pospájanie
čl.411.3.2 samočinné odpojenie pri poruche
čl. 411.4 systém TN
čl. 415.1 doplnková ochrana prúdovým chráničom RCD
čl. 415.2 doplnkové ochranné pospájanie

Rozvádzač ocel
In=32A
KRYTIE: IP40/20

Prívod: Vrchom
Vývody: Vrchom

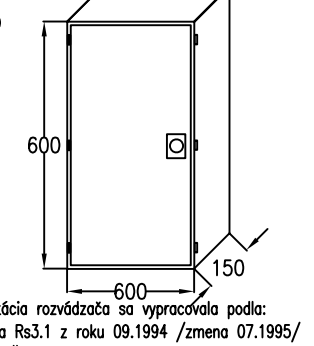

Projektová dokumentácia rozvádzača sa vypracovala podľa:
-projektu rozvádzača Rs3.1 z roku 09.1994 /zmena 07.1995/
-tvaromiestna prehliadka

Vypracoval: Ing.Tomáš Száraz	ELZAR M.R.Štefánika 73 940 01 Nové Zámky telezar@mail.t-com.sk 0905 619 862	Investor: Sociálna poisťovňa ústredie	Zak.číslo: 1248	A.K.:1248/2013	Listú: 3
Kontroloval: Ing. Pavol Száraz			Změna/Datum:	V.č.:	List:
Datum : 26.11.2013			Měřítko: N	Rs3.1	1

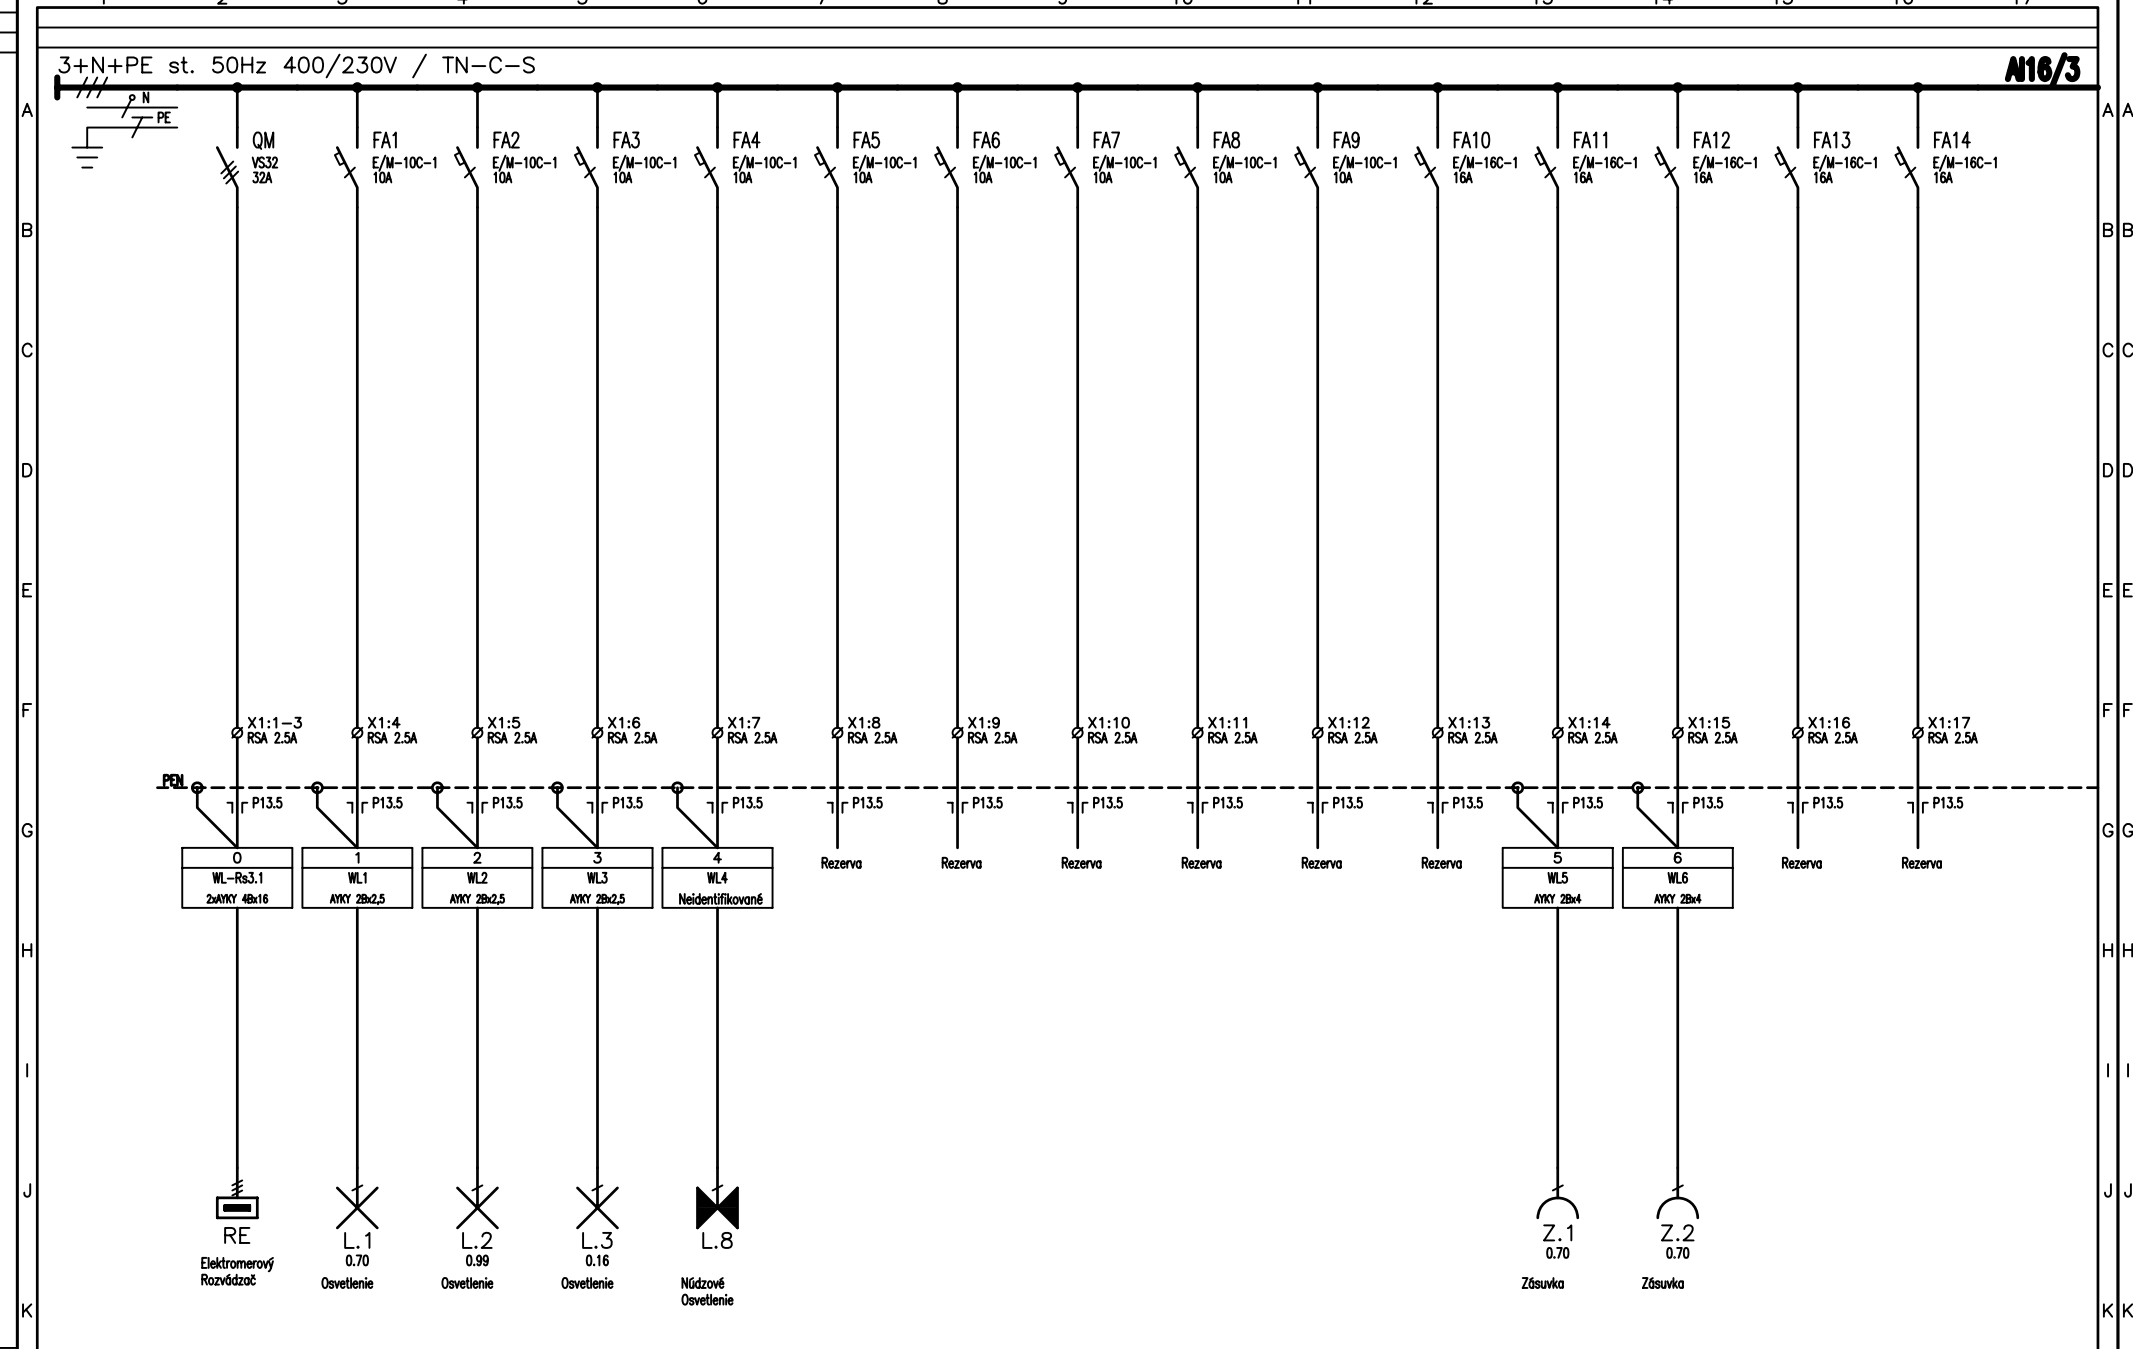

Vypracoval: Ing.Tomáš Száraz	AKCE: Prevádzková budova sociálnej poisťovňe 01-Prevádzková budova Elektroinštalácia	ELZAR M.R.Štefánika 73 940 01 Nové Zámky telezar@mail.t-com.sk 0905 619 862	Investor: Sociálna poisťovňa ústredie	Zak.číslo: 1248	A.K.:1248/2013	Listú: 3
Kontroloval: Ing. Pavol Száraz			Obsah: Schéma rozvádzača Rs3.1	Změna/Datum:	V.č.:	List:
Datum : 26.11.2013				Měřítko: N	Rs3.1	2

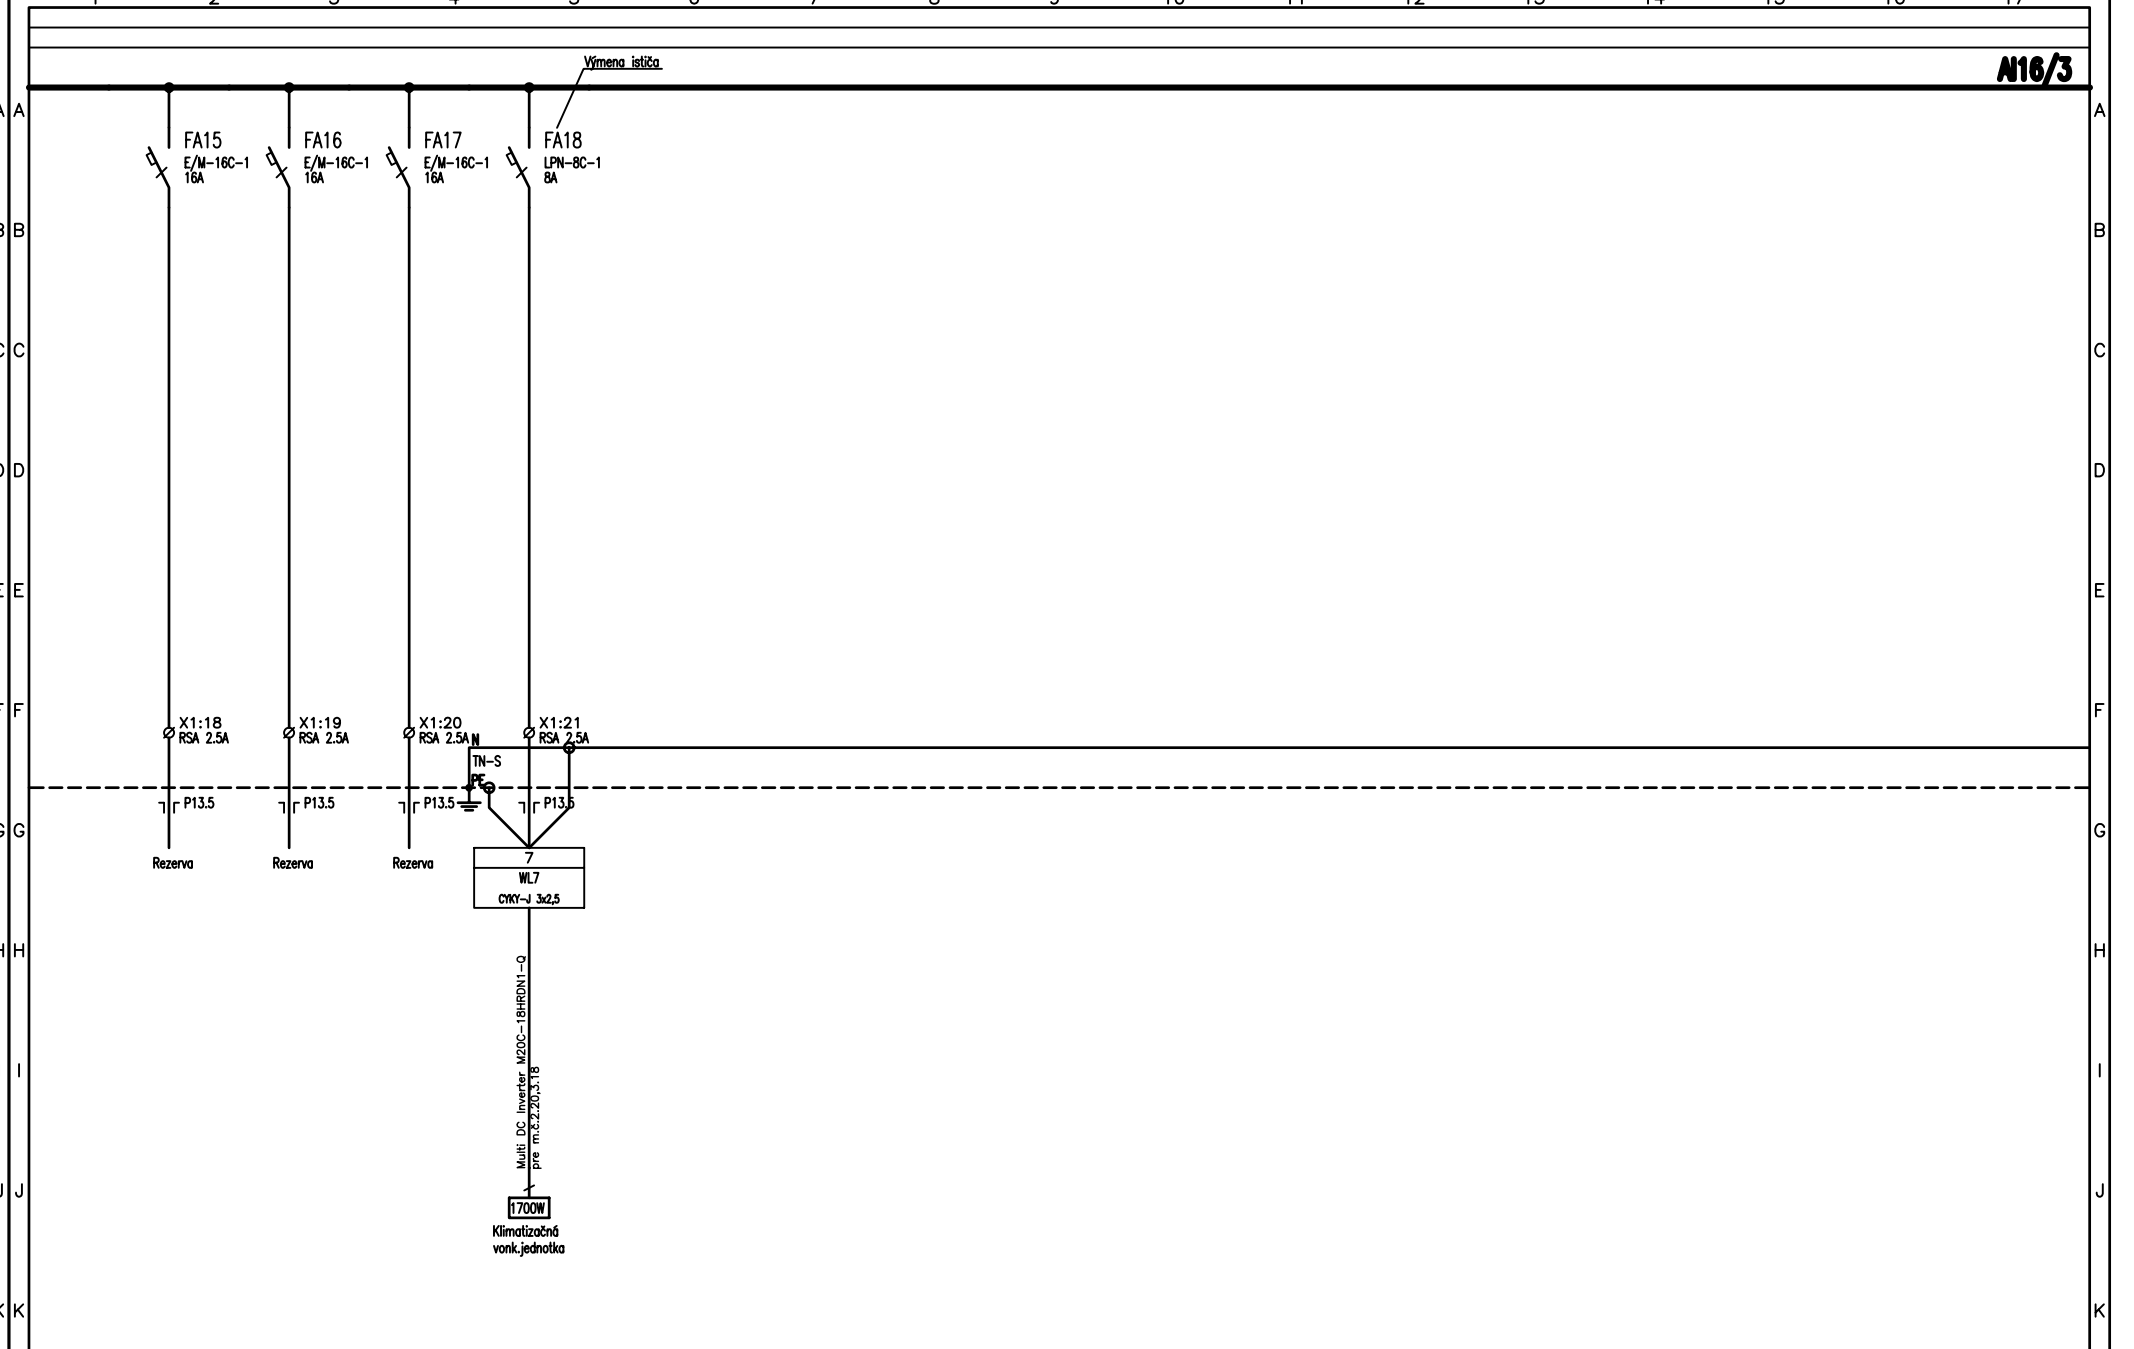

Vypracoval: Ing.Tomáš Száraz	AKCE: Prevádzková budova sociálnej poisťovňe 01-Prevádzková budova Elektroinštalácia	ELZAR M.R.Štefánika 73 940 01 Nové Zámky telezar@mail.t-com.sk 0905 619 862	Investor: Sociálna poisťovňa ústredie	Zak.číslo: 1248	A.K.:1248/2013	Listú: 3
Kontroloval: Ing. Pavol Száraz			Obsah: Schéma rozvádzača Rs3.1	Změna/Datum:	V.č.:	List:
Datum : 26.11.2013				Měřítko: N	Rs3.1	3