



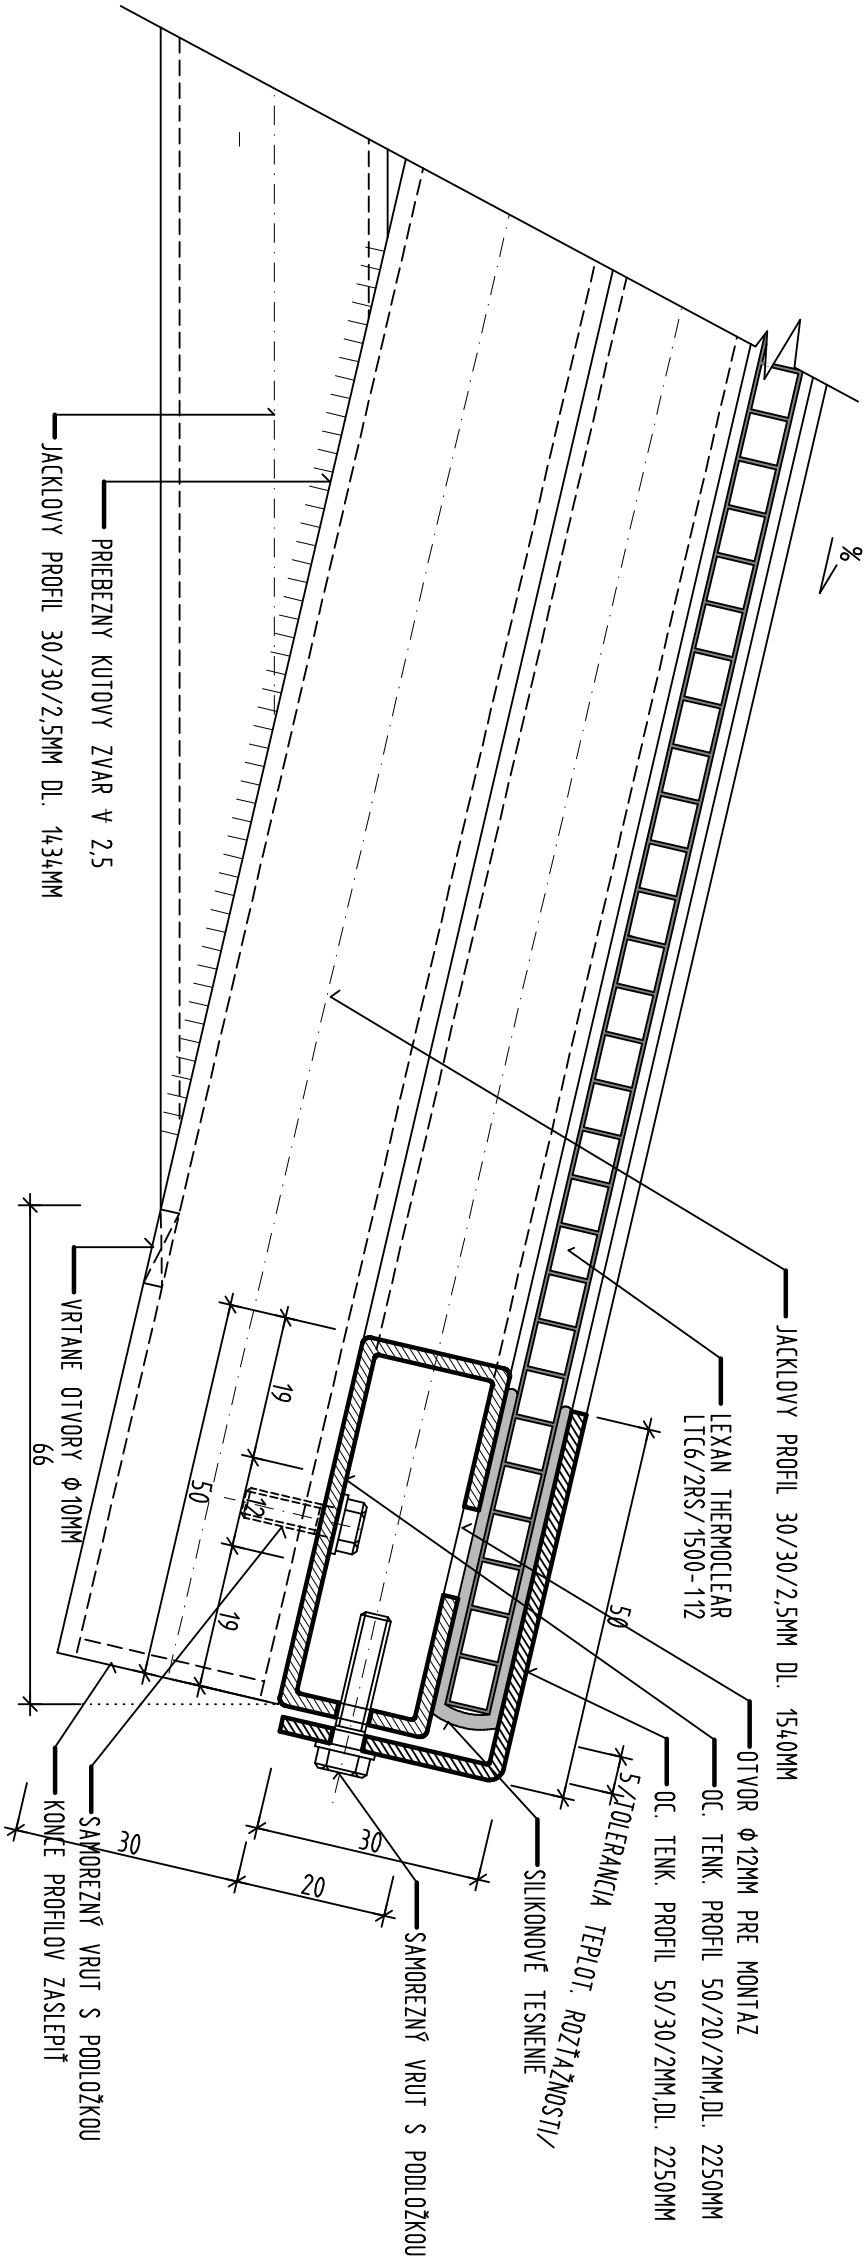

DETAIL "B"

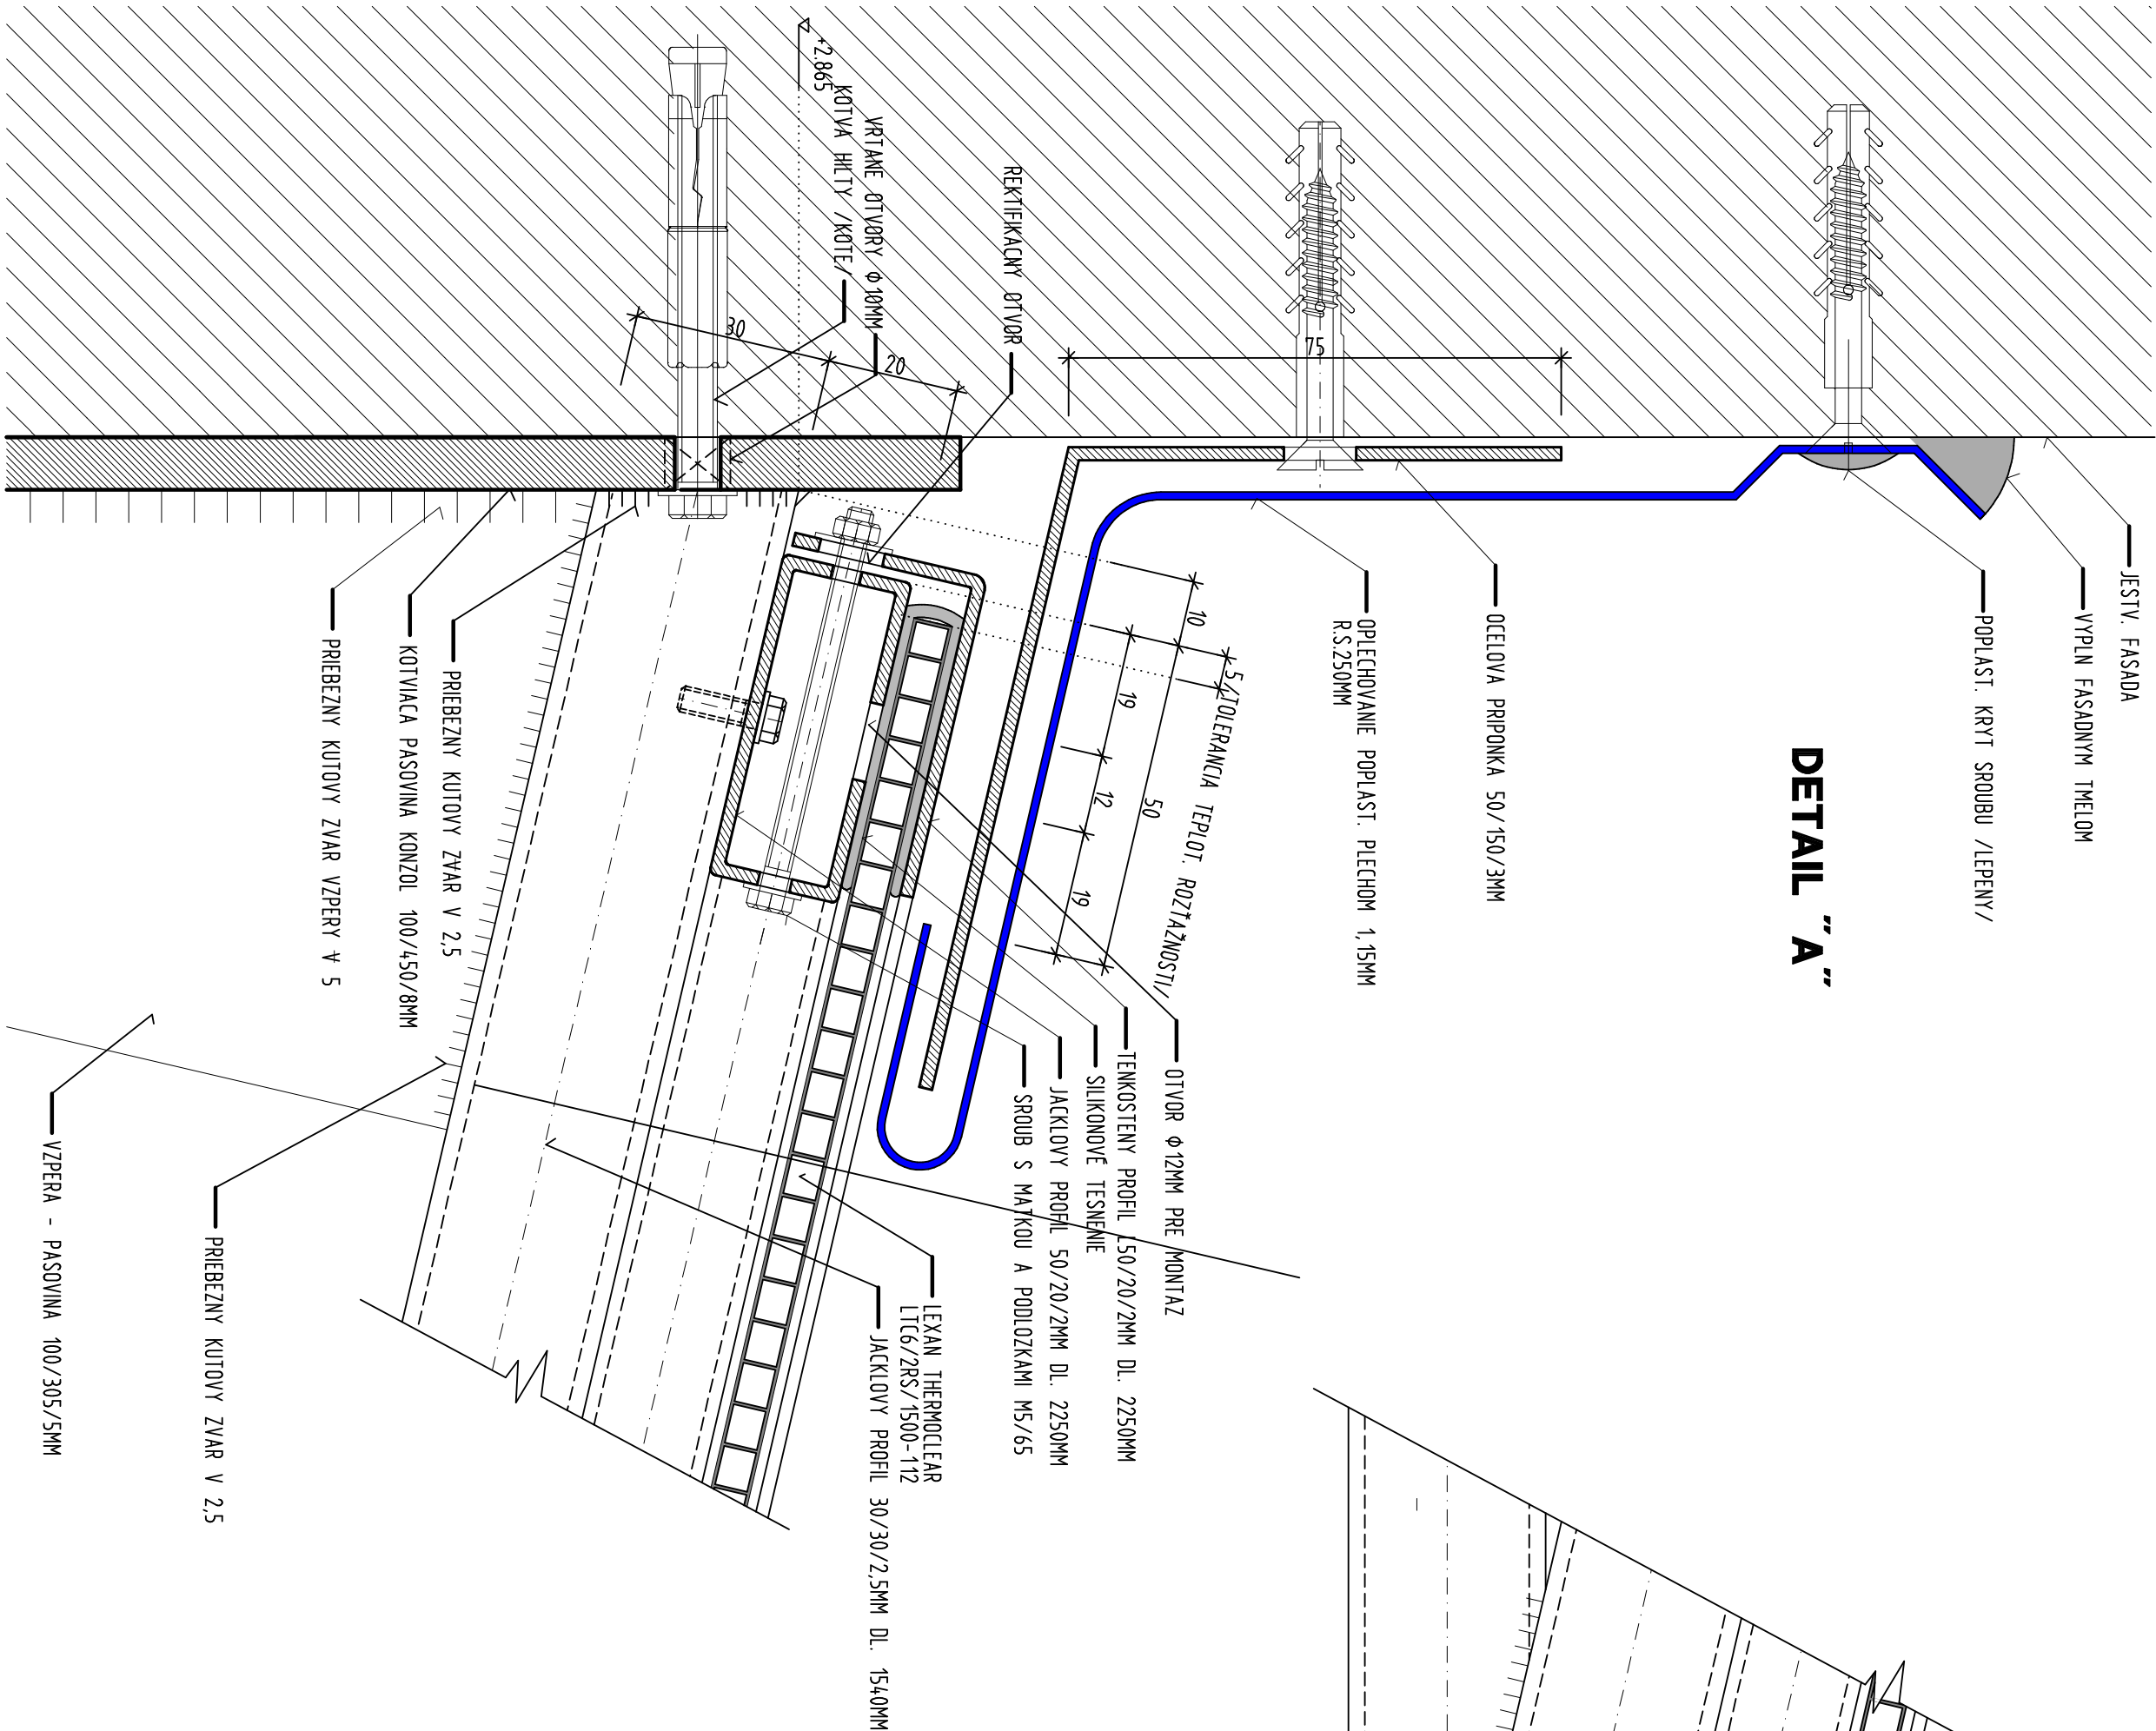

DETAIL "A"



DETAILY KOTVENIA MARKIZY
M 1 : 1

INVESTOR :		SOCALNA POISTOVNA – USTREDE			
		UL. 29.AUGUSTA c.8 A 10, 813 63 BRATISLAVA		REKONSTRUKCIA VYTAHU	
NAZOV STAVBY:		SOCALNA POISTOVNA		- USTREDE, BRATISLAVA	
		VPJ DECO BRATISLAVA as., ZA KASARNOU 1, 831 03 BRATISLAVA, www.vpjdco.sk			
ZODPOVEDNÝ PROJEKTANT:		INGARCH M. DVORSKY		MIERKA: 1 : 1	
		ING. IGOR TOŤH		C. PÁRE : 08 / 2016	
VÝRABOVAL:		INGARCH M. DVORSKY		FORMATY : 6 x A4	
VÝSTUPNÁ KONTROLA:		INGARCH M. DVORSKY		C. ZÁKAZY: 16023 009	
OBJEKT:		01 – REKONSTRUKCIA VYTAHU			
PROFESIA:		STAVENÉ REŠENÉ			
NAZOV PRÍLOHY:		DETAILY KOTVENIA MARKIZY		STUPEN DIEL C. PRÍLOHY	
		DPS		E01 8	