

ZOZNAM PRÍLOH

Stavba: **SOCIÁLNA POISŤOVŇA-POBOČKA BARDEJOV
-ROZŠÍRENIE PARKOVISKA**

Objekt: SO 01–Spevnené plochy

Diel: Dočasné dopravné značenie

Príl.č.	Prílohy	Počet A4
1	Technická správa	
2	Situácia dočasného dopravného značenia	2

Vypracoval: Ing. Kmec

Zodpovedný projektant: Ing. Kmec

Vedúci projektant: Ing. arch. Kupčihová

Stavba: **SOCIÁLNA POISŤOVŇA-POBOČKA BARDEJOV
-ROZŠÍRENIE PARKOVISKA**

Časť: Dočasné dopravné značenie Stupeň: DSP

Objekt: SO 01–Spevnené plochy Diel: DOP

Obsah: Technická správa Príl.č. 1

TECHNICKÁ SPRÁVA

Pre stavbu: **SOCIÁLNA POISTOVŇA-POBOČKA BARDEJOV
-ROZŠÍRENIE PARKOVISKA**

Objekt: SO 01–Spevnené plochy

Časť: Dočasné dopravné značenie

Predmetom dočasného dopravného značenia je riešenie prístupu na stavenisko počas realizácie výstavby rozšírenia parkoviska v areáli sociálnej poisťovne-pobočka Bardejov a ostatných náležitostí s tým súvisiacich (dočasný záber časti parkoviska resp. časti chodníka).

Sociálna poisťovňa je situovaná na ul. Hurbanovej, ktorá je jednosmerná. To znamená, že prístup na stavenisko nákladných áut dovážajúcich všetok potrebný materiál aj prístup ostatných potrebných stavebných strojov bude od ulice Kellerovej. Výjazd zo staveniska bude len vpravo smerom k ul. Štefánikovej.

Vyššie uvedené riešenie prístupu na stavenisko (aj výjazdu zo staveniska opačným smerom) aj potrebný dočasný záber časti jestvujúceho parkoviska a časti jestvujúceho chodníka je riešený na situácii dočasného dopravného značenia.

Ani len čiastočný záber vozovky miestnej komunikácie ul. Hurbanova nebude potrebný.

Existujúce dopravné značky osadením značiek dočasného dopravného značenia nebudú dotknuté. Osobitné opatrenia v dobe mimo pracovného času nie sú potrebné.

Na situácii dočasného dopravného značenia sa použijú dopravné značky, ktorých druh a počet je na nej udaný.

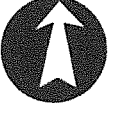
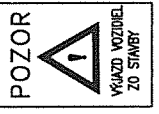

Poznámka:

Zhotoviteľ stavby je povinný v prípade znečistenia vozovky miestnej komunikácie -ul. Hurbanova zabezpečiť ihneď jej dôkladné očistenie!

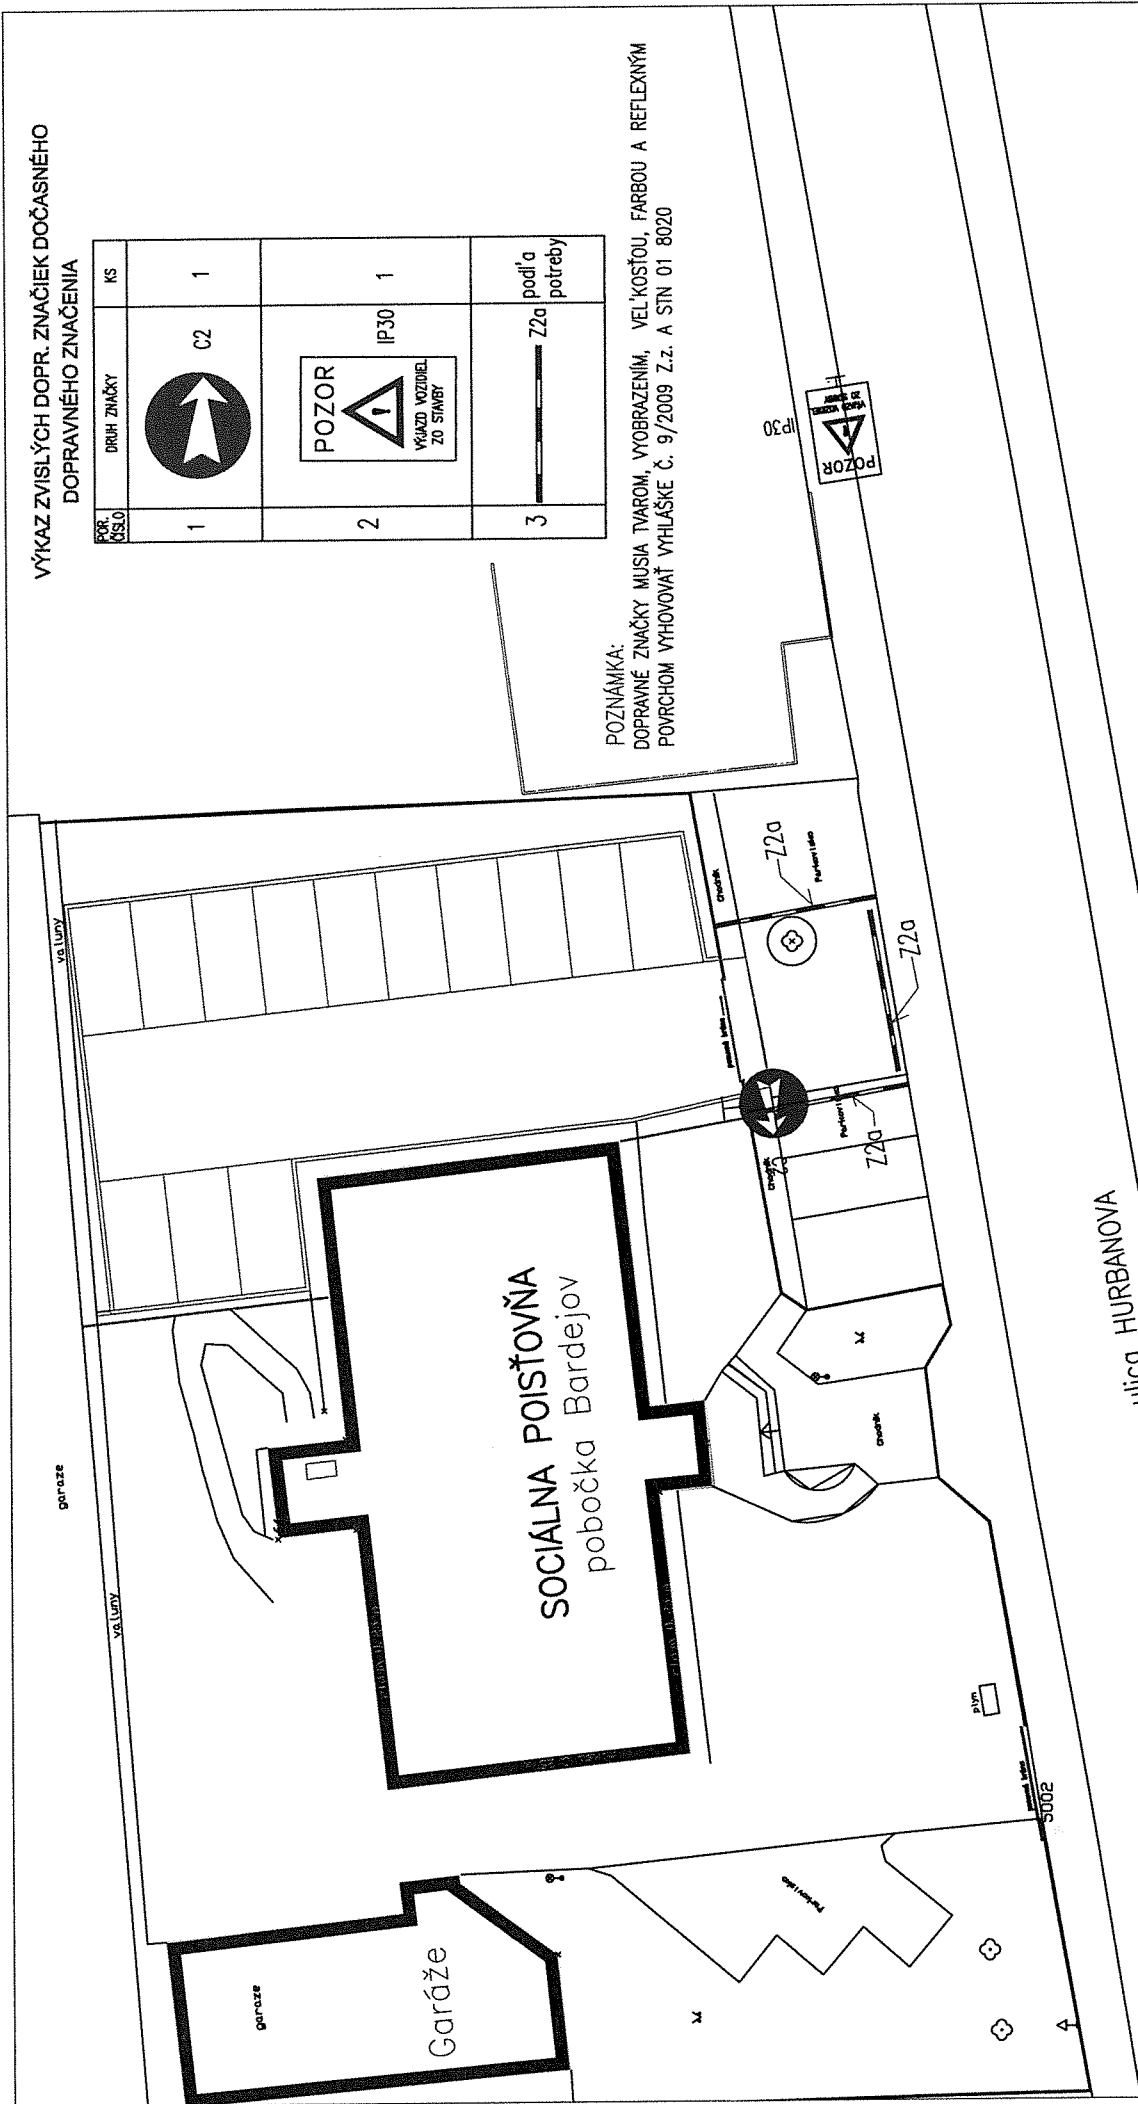
V Prešove, júl 2017

Vypracoval: Ing. Kmec

VÝKAZ ZVISLÝCH DOPR. ZNAČIEK DOČASNÉHO
DOPRAVNÉHO ZNAČENIA

FOR ČÍSLO	DRUH ZNAČKY	KS
1		1
2		1
3		podľa potreby

POZNÁMKA:
DOPRAVNÉ ZNAČKY MUSIA TVAROM, VYOBRAZENÍM, VEĽKOSŤOU, FARBOU A REFLEXNÝM
POVRCHOM VYHOVOVAŤ VYHLÁŠKE Č. 9/2009 Z.z. A STN 01 8020



VYPRACOVANÉ: ING. V. KMEC <i>[signature]</i>	STAVBA: Sociálna poisťovňa, pobočka Bardejov - rozšírenie parkoviska								
ZODPOVEDNÝ PROJEKTANT: ING. V. KMEC <i>[signature]</i>	OBJEKT: SO 01 Spevnené plochy								
VEDÚCI PROJEKTANT: ING. ARCH. E. KUPČIOVÁ	ČASŤ: DOČASNÉ DOPRAVNÉ ZNAČENIE DIEL: DOP OBSAH: Situácia dočasného dopr. značenia								
	<table> <tr> <td>DATUM: 07/2017</td><td>FORMÁT: 2x44</td></tr> <tr> <td>STUPEŇ: DSP</td><td></td></tr> <tr> <td>KÓTY V: M</td><td></td></tr> <tr> <td>MIERKA: 1:200</td><td>PRÍL.Č.: 2</td></tr> </table>	DATUM: 07/2017	FORMÁT: 2x44	STUPEŇ: DSP		KÓTY V: M		MIERKA: 1:200	PRÍL.Č.: 2
DATUM: 07/2017	FORMÁT: 2x44								
STUPEŇ: DSP									
KÓTY V: M									
MIERKA: 1:200	PRÍL.Č.: 2								