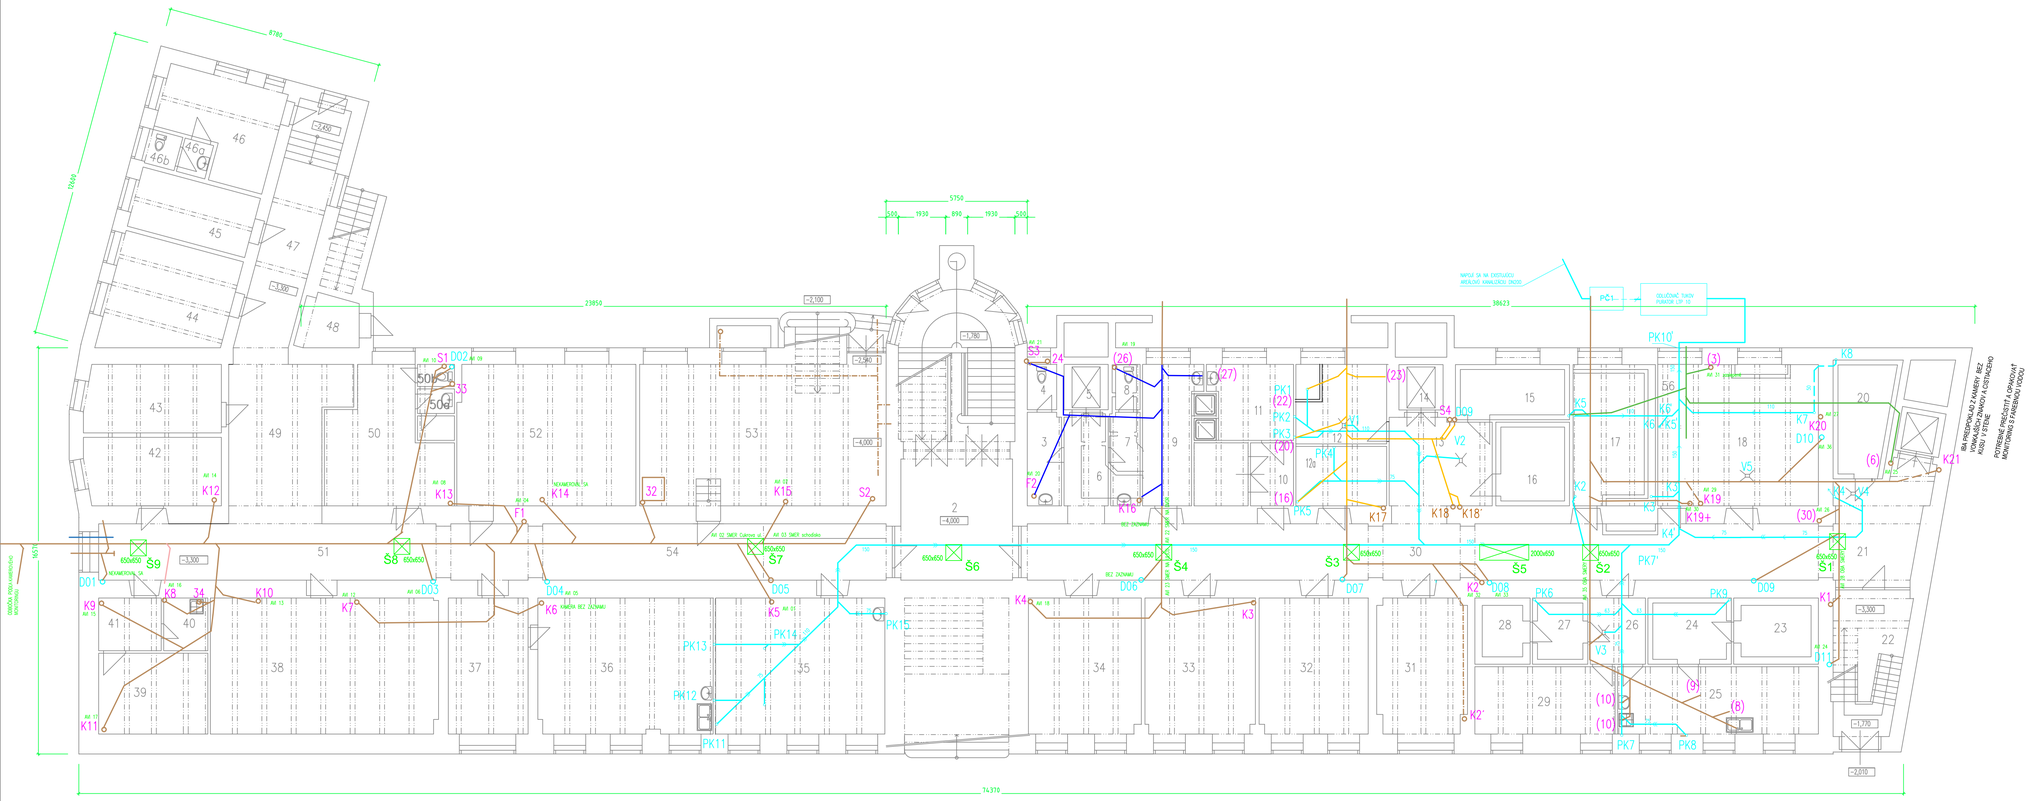

LEGENDA :

- TUKOVÁ KANALIZÁCIA
- SPLAŠKOVÁ KANALIZÁCIA FUNKČNÁ
  V PRAVEJ ČASTI JE KANALIZÁCIA ZATOPENÁ A ŤAŽKO IDENTIFIKOVATEĽNÁ
- SPLAŠKOVÁ KANALIZÁCIA NEFUNKČNÁ
- SPLAŠKOVÁ KANALIZÁCIA OPRAVENÁ A VYMENENÁ - 1.ETAPA OPRÁV
- SPLAŠKOVÁ KANALIZÁCIA OPRAVENÁ A VYMENENÁ - 2.ETAPA OPRÁV
  SKUTKOVÝ STAV BUDE ZAZNAČENÝ ZHOTOVITELOM PRÁC
- OBRYS NOSNÉHO MURIVA
- PK13 — OZNAČENIA KANALIZAČNÝCH SUPAČIEK TUKOVEJ A DAŽĎOVEJ
- K8 — OZNAČENIA KANALIZAČNÝCH SUPAČIEK SPLAŠKOVEJ
- V1 — OZNAČENIA KANALIZAČNÝCH PODLAHOVÝCH VPUSTÍ
- Alt 10 — OZNAČENIE SÚBORU SO ZÁZNAMOM MONITORINGU

INVESTOR:	SOCIÁLNA POISŤOVŇA - ÚSTREDIE UL. 29. AUGUSTA 8 a 10, 811 31 BRATISLAVA
NÁZOV A MIESTO STAVBY:	REKONŠTRUKCIA KANALIZÁCIE UL. 29.AUGUSTA 8 a 10, BA

VPÚ DECO BRATISLAVA, A.S. ZA KASÁRŇOU 1, 831 03 BRATISLAVA 3, WWW.VPUDECO.SK

HLAVNÝ KOORDINÁTOR:	ING. ĽTOTH	MIERKA:	1:100 Č. PARÉ:
ZODPOVEDNÝ PROJEKTANT:	ING. ARCH.J.HANUSEK	DÁTUM:	11 / 2019
VYPRACOVAL:	ING. ĽTOTH	FORMÁT:	8 x A4
VÝSTUPNÁ KONTROLA:	ING. ARCH. J. HANÚSEK	Č. ZÁKAZKY:	19005 007
OBJEKT:	E03 REKONŠTRUKCIA VNÚTORNEJ KANALIZÁCIE		
PROFESIA:	STAVEBNÉ RIEŠENIE		
NÁZOV PRÍLOHY:	**PODORYS 1 PP KANALIZÁCIA JESTV.STAV**	STUPEŇ: **DRS**	DIEL: **E03** Č. PRÍLOHY: **03**