



POHLAD A

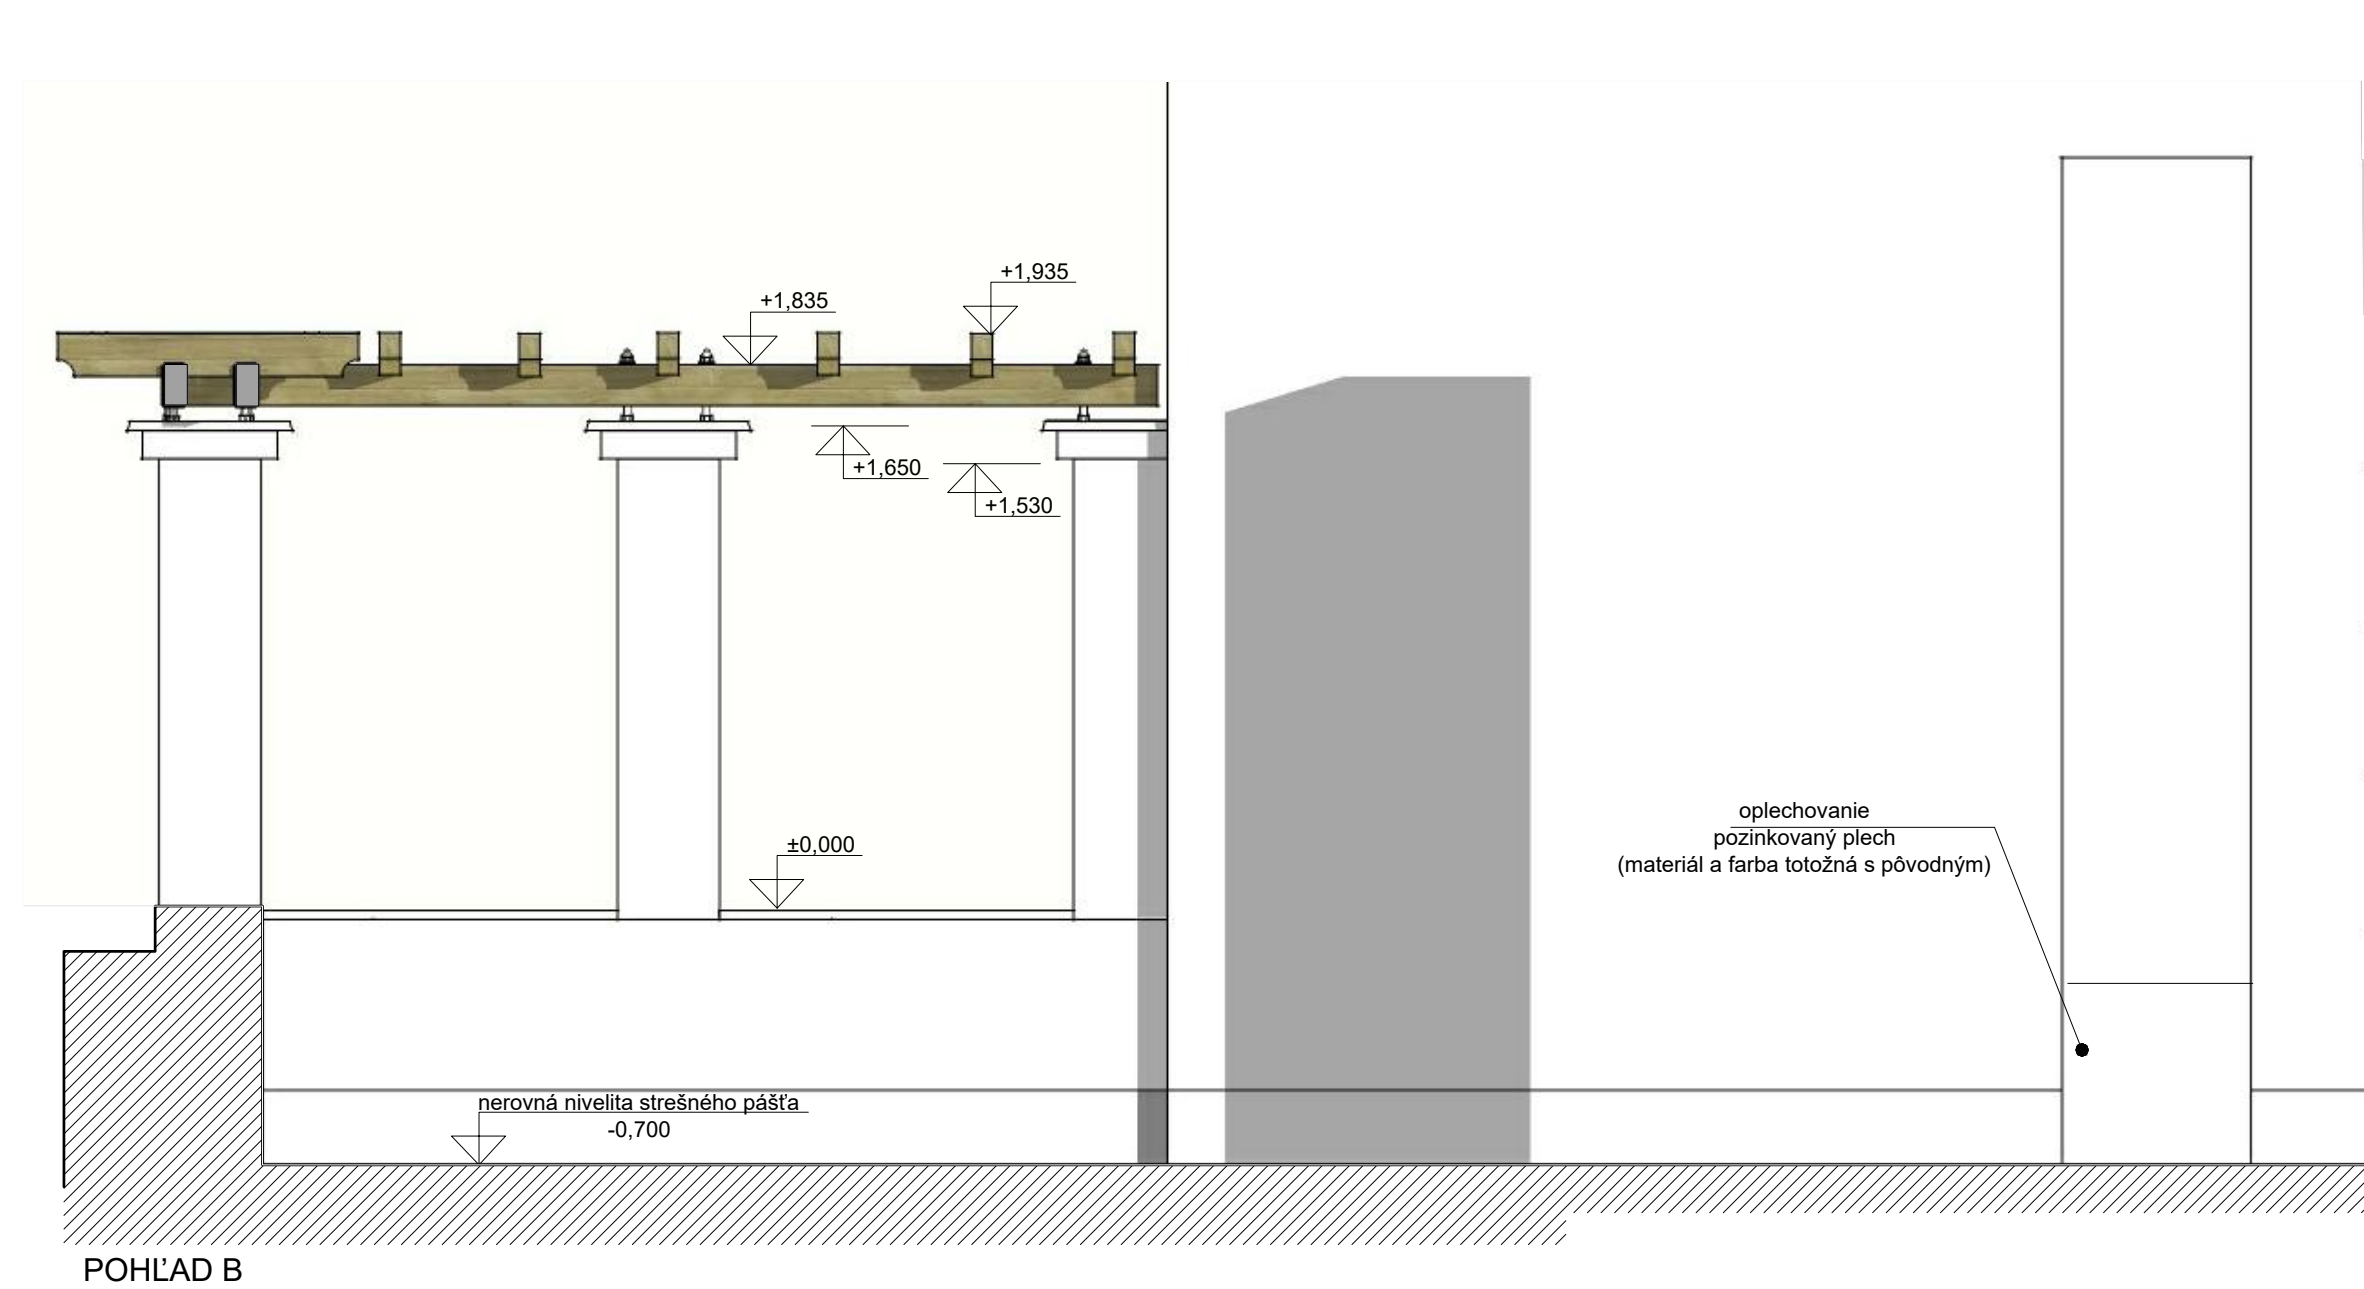

POHLAD B

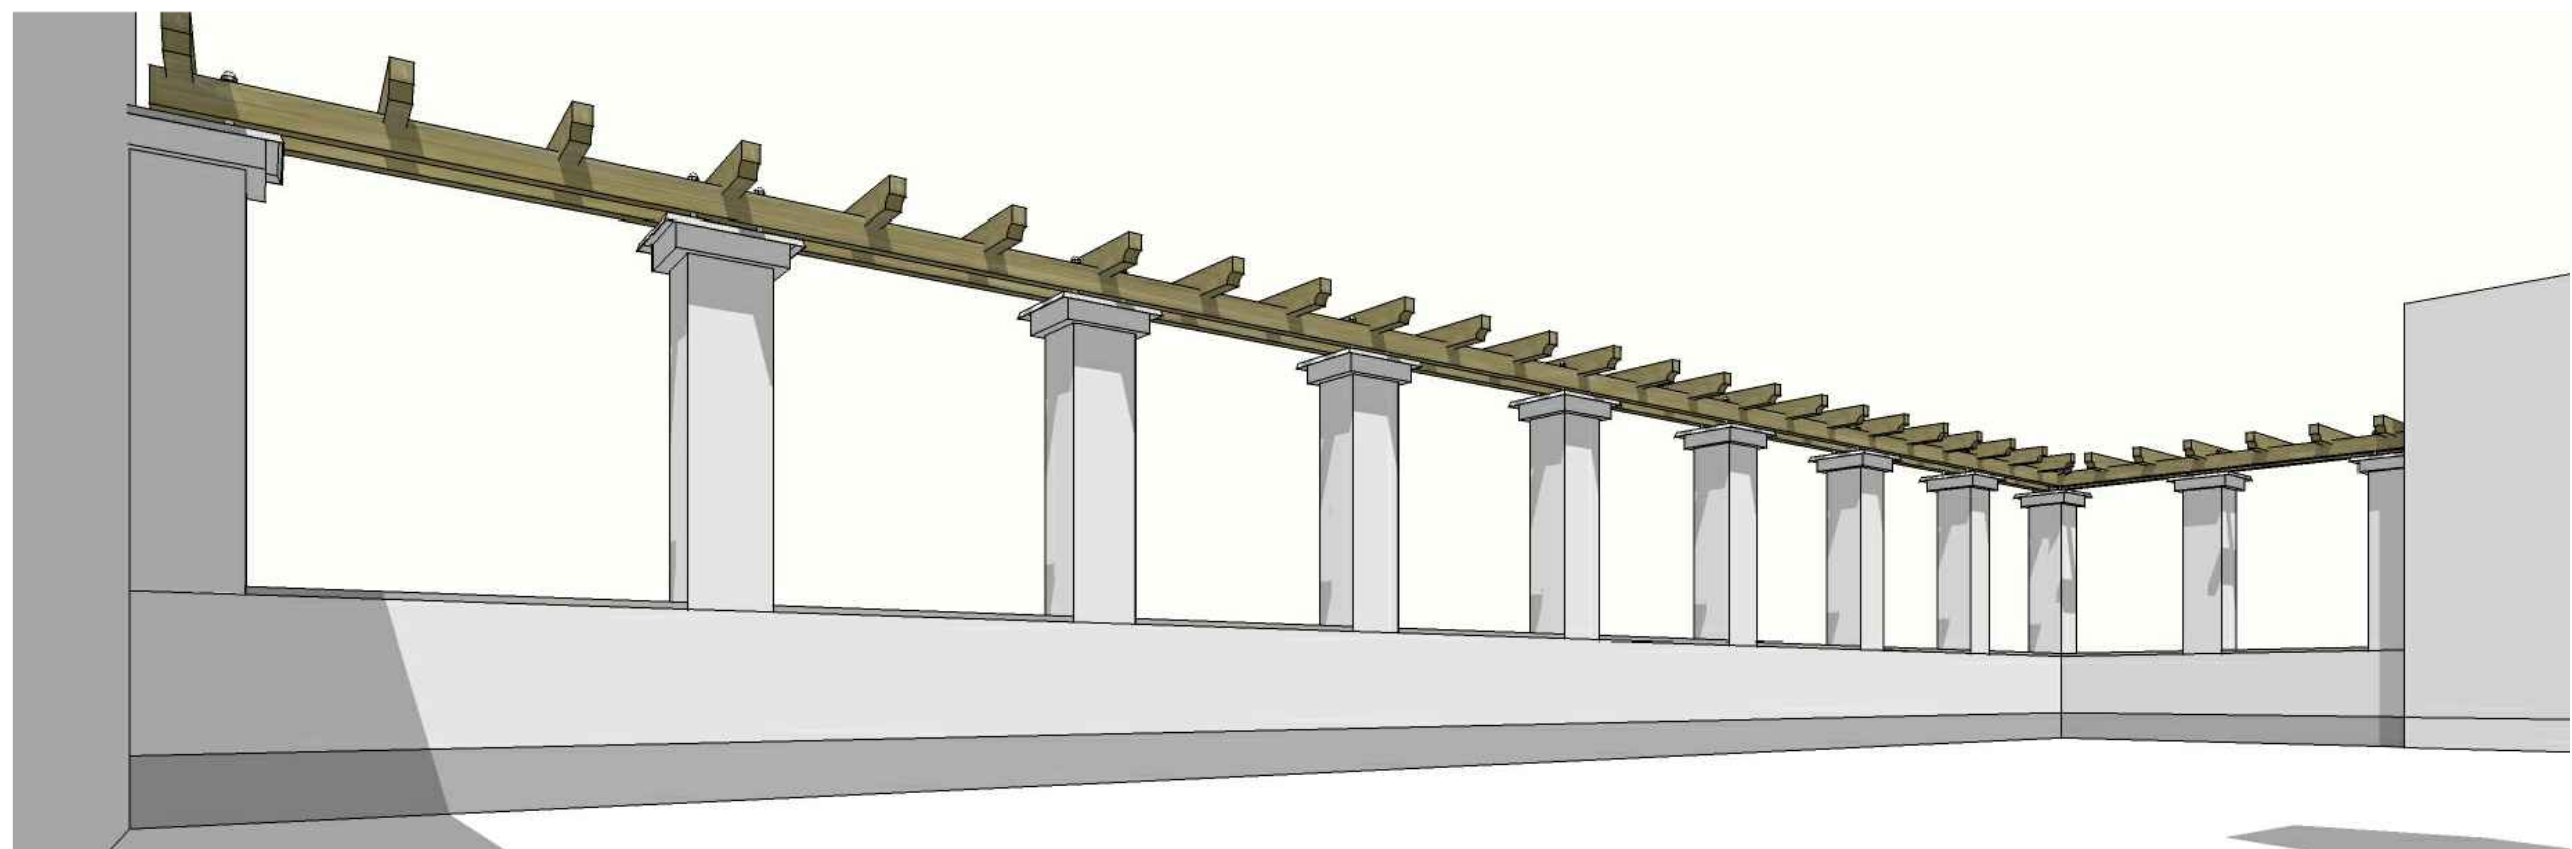

UPOZORNENIE !

Táto dokumentácia je v časti architektonického riešenia architektonickým dielom a je chránená autorským zákonom. Použitie diela je podmienené udelením súhlasu autora. Dodávateľ stavby je povinný realizovať všetky práce podľa platných STN s dodržaním technologických a bezpečnostných postupov. Všetky nové skutočnosti zistené počas stavebných prác treba konzultovať s projektantom.

Rozmery v projekte je nutné pri realizácii prispôbiť reálnym mieram a podmienkam na stavbe !



SOCIÁLNA POISŤOVŇA

Adresa investora:	Ul. 29. augusta 8 a 10, 813 63 Bratislava 1	Stupeň:	PD pre realizáciu stavby
Investor:	SOCIÁLNA POISŤOVŇA	Format:	5 x A4
Miesto stavby:	parc.č. 8697/1 v k.ú. Staré Mesto	Datum:	
Zodpovedný projektant:	Ing. arch. Stanislav Sykora	Mierka:	1:25
Autor:	Ing. arch. Stanislav Sykora	Sada:	
Spoluautor:	Ing.arch. Tomáš Bytčaneck		
Vypracoval:	Ing.arch. Tomáš Bytčaneck		
Akcia:	SOCIÁLNA POISŤOVŇA, Ústredie, BUDOVA číslo 10 - REKONŠTRUKCIA PERGOLY NA TERASE		
Obsah:	PERGOLA C - POHLADY - NOVÝ STAV	C.vykrasu:	25