


UPOZORNENIE !  
Táto dokumentácia je v časti architektonického riešenia architektonickým dielom a je chránená autorským zákonom. Použitie diela je podmienené udelením súhlasu autora. Dodávateľ stavby je povinný realizovať všetky práce podľa platných STN s dodržaním technologických a bezpečnostných postupov. Všetky nové skutočnosti zistené počas stavebných prác treba konzultovať s projektantom.

Rozmery v projekte je nutné pri realizácii prispôsobiť reálnym mieram a podmienkam na stavbe !

VYPIS PRVKOV KROVU

oznac.	nazov prvku	rozmer (mm)			objem (m3)	pocet ks	objem spolu (m3)
		sirka	vyska	dizka			
V13	vážnica	70	135	2350	0,02	1	0,02
V14	vážnica	70	135	2590	0,03	1	0,03
V15	vážnica	70	135	6620	0,06	2	0,12
V16	vážnica	70	135	11590	0,11	1	0,11
V17	vážnica	70	135	12070	0,12	1	0,12
V18	vážnica	70	135	3415	0,09	1	0,09
V19	vážnica	70	135	3655	0,09	1	0,09
K1	krokva	70	135	1000	0,01	44	0,44
spolu							1,02

rozmary sú bez rezervy

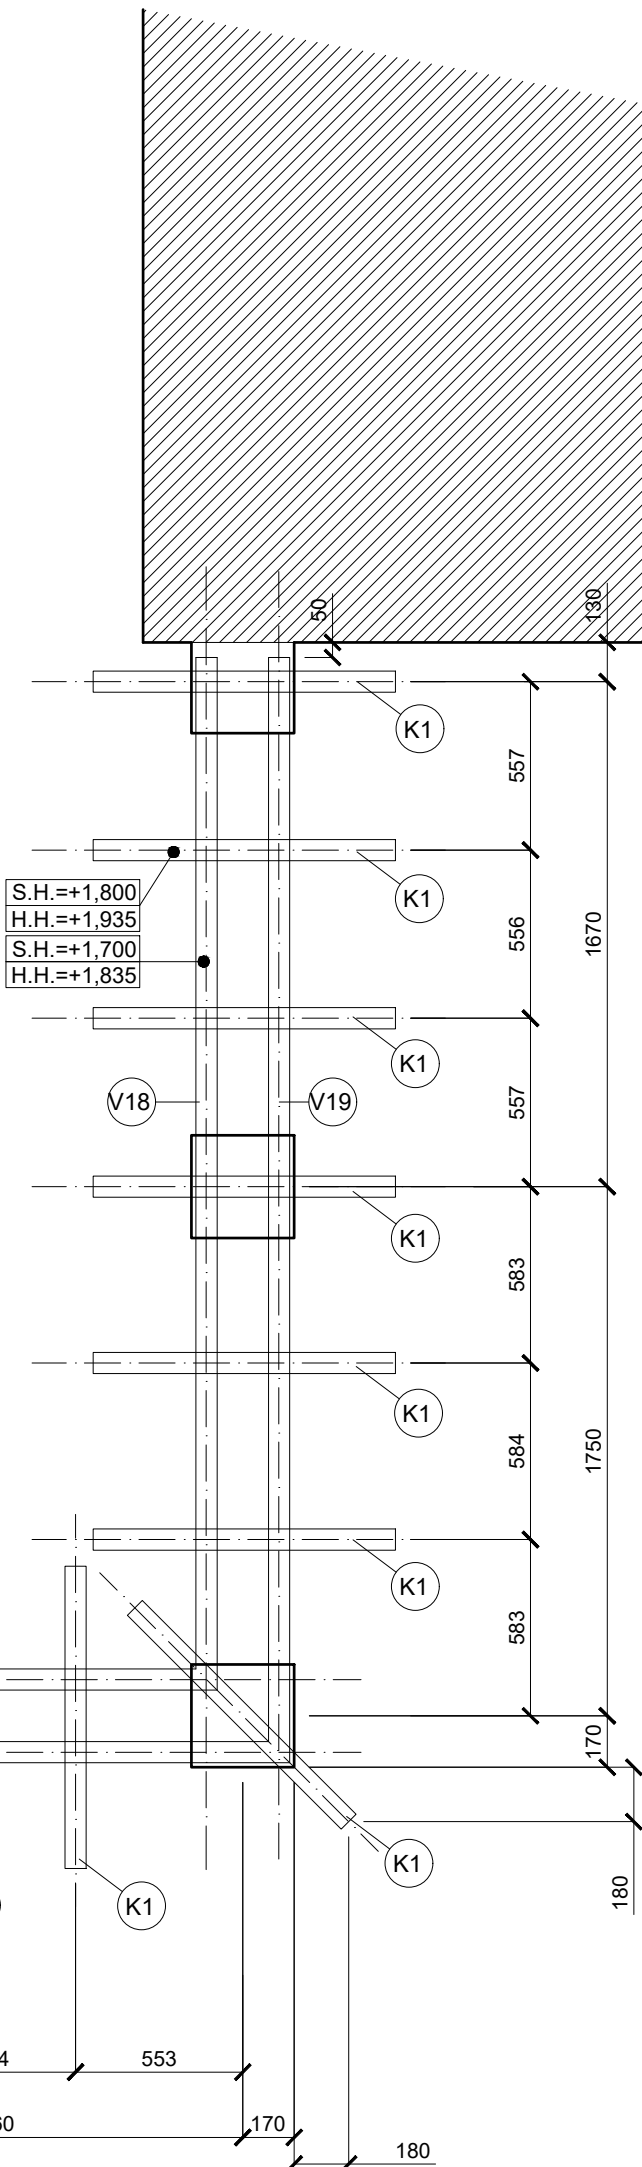

**SOCIÁLNA POISŤOVŇA**

Adresa investora: Ul. 29. augusta 8 a 10, 813 63 Bratislava 1

Investor: SOCIÁLNA POISŤOVŇA

Miesto stavby: parc.č. 8697/1 v k.ú. Staré Mesto

Zodpovedný projektant: Ing. arch. Stanislav Sykora

Autor: Ing. arch. Stanislav Sykora

Spoluautor: Ing. arch. Tomáš Bytčanek

Vypracoval: Ing. arch. Tomáš Bytčanek

Akcia: SOCIÁLNA POISŤOVŇA, Ústredie, BUDOVA číslo 10 - REKONŠTRUKCIA PERGOLY NA TERASE

Obsah: PERGOLA D - PODORYS KROVU - NOVÝ STAV

Stupeň: PD pre realizáciu stavby

Format: 10 x A4

Datum:

Mierka: 1:25

Sada:

C.vykres: 27