

LEGENDA



- KANALIZÁCIA Z RÚR PVC
- KANALIZÁCIA – JESTVUJÚCA
- STUDENÁ VODA
- STUDENÁ VODA – JESTVUJÚCA
- 1...

ODPAD SPLAŠKOVEJ KANALIZÁCIE – NOVÝ
- Va

VODOVODNÁ STUPAČKA – NOVÁ

ZOZNAM MIESTNOSTÍ:

č.m.	NÁZOV MIESTNOSTI	PLOCHA /m ² /
1.01	SPOJOVACIA CHODBA	15,07
1.02	PREDSIEN ZENY	4,35
1.02a	WC ZENY	1,44
1.02b	WC ZENY	1,43
1.03	PREDSIEN	1,70
1.04	PISOARE	3,24
1.05	WC	1,35

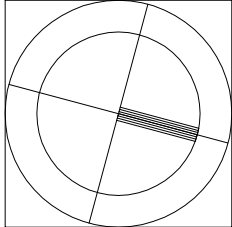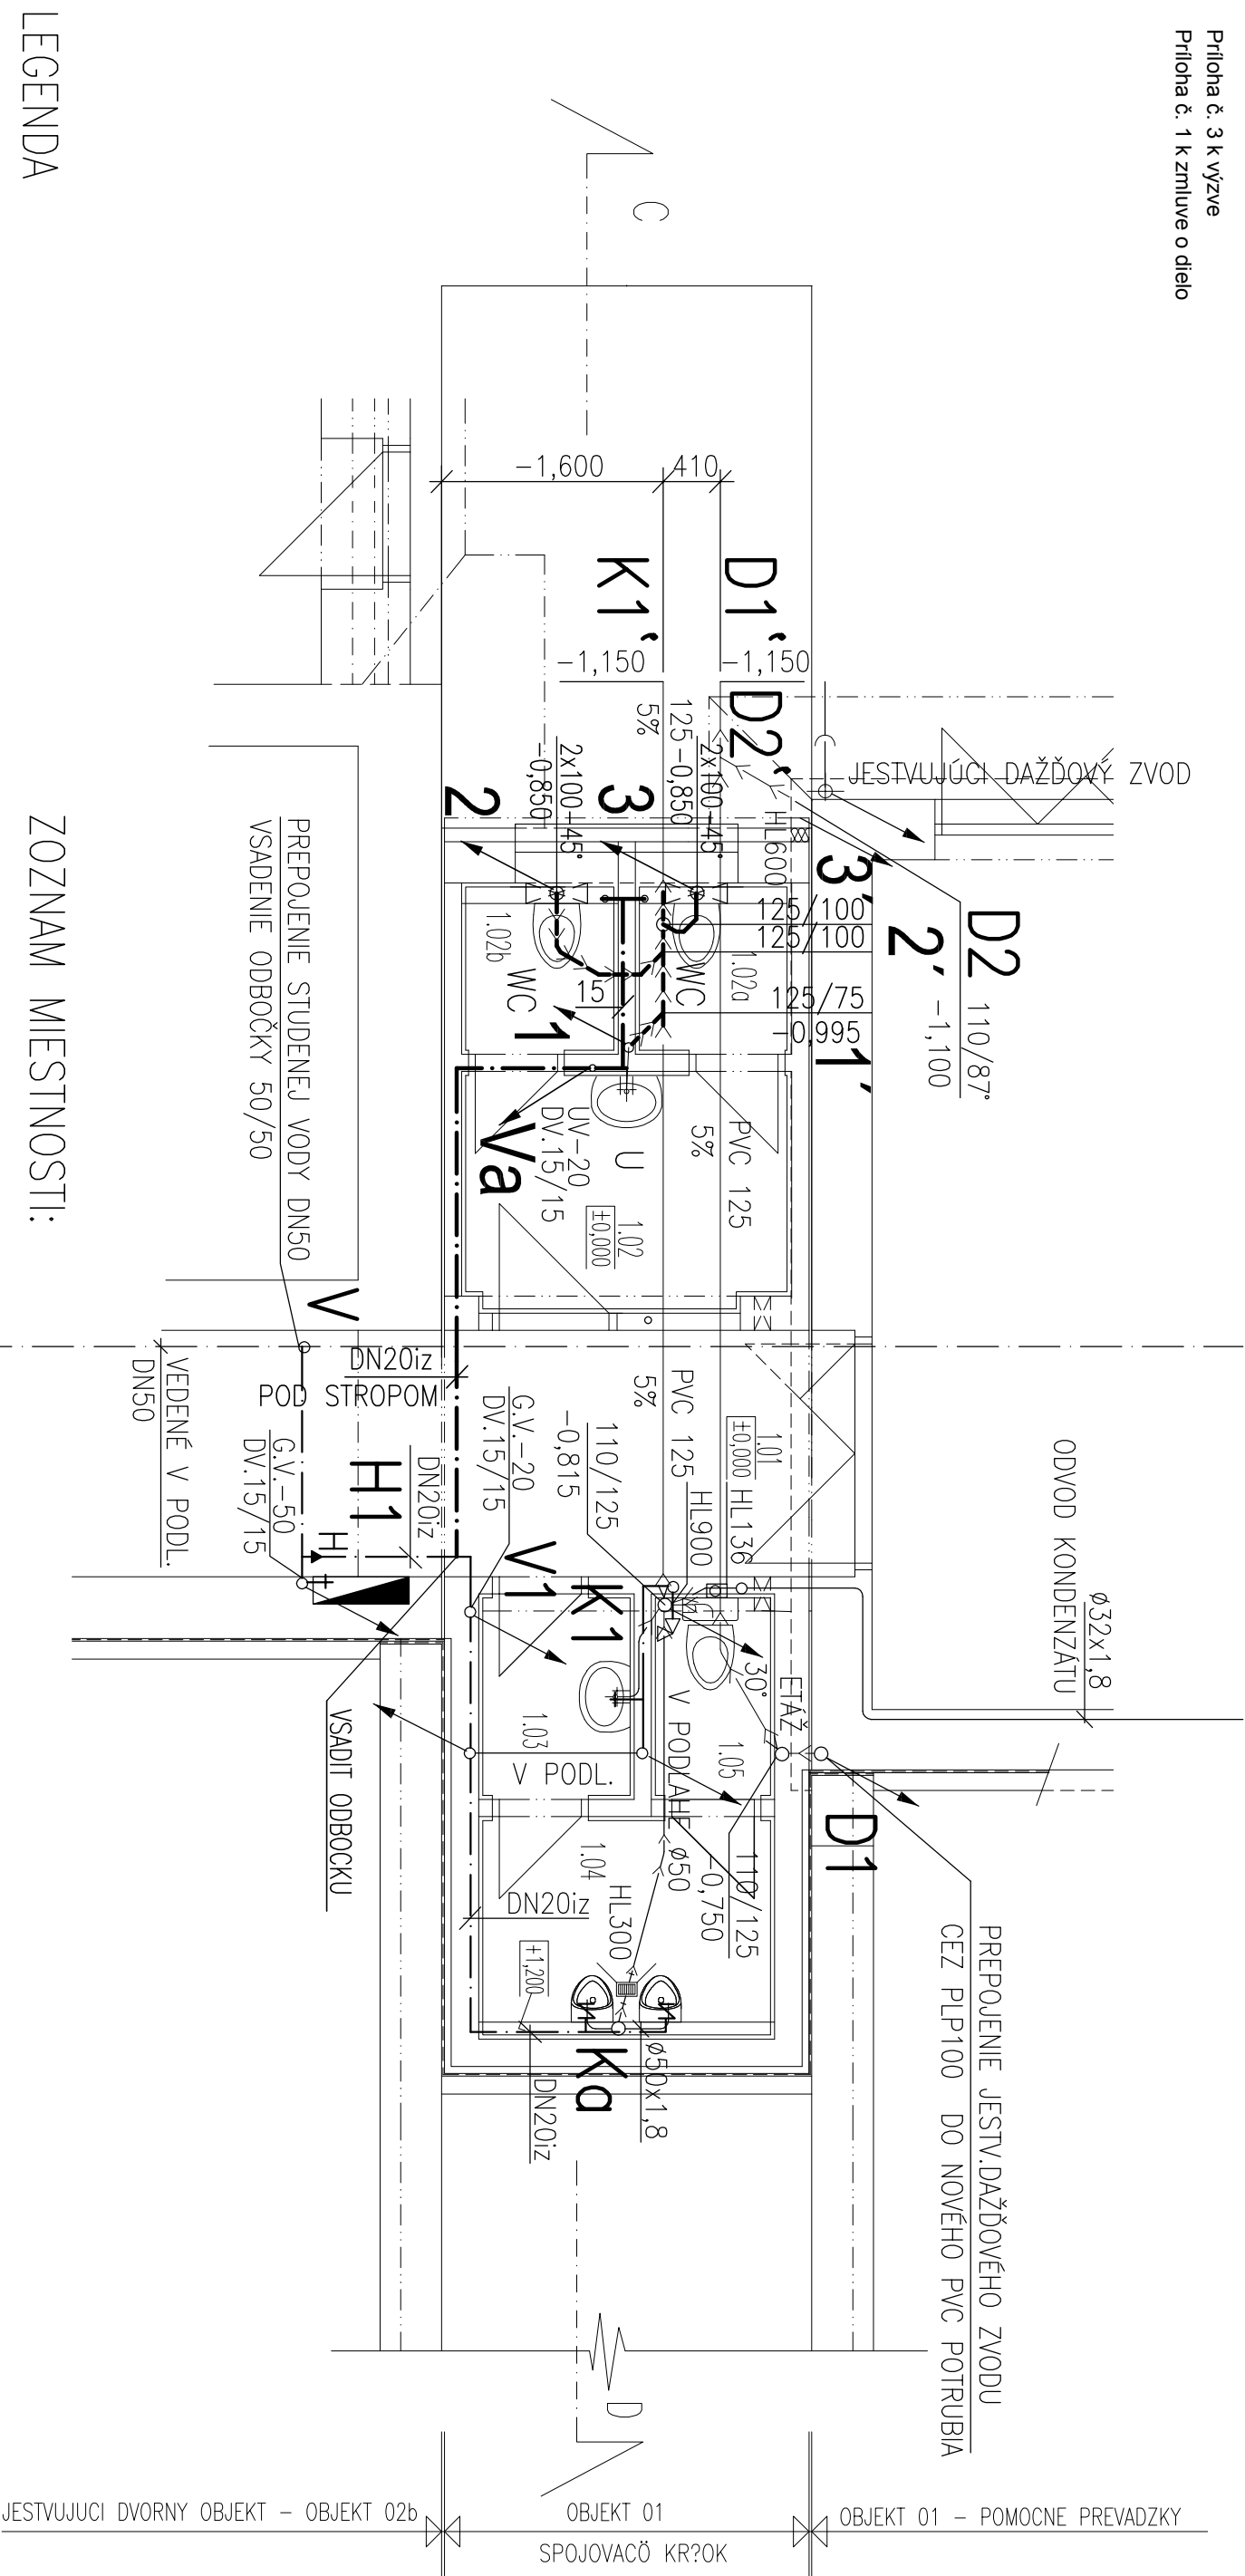

± 0,000 = 100,000

NAZOV STAVBY											
DôRZ SOCIÁLNEJ POISTOVNE – STARE HORY											
STAVEBNÉ UPRAVY											
OBJEKT											
OBJEKT 01 – UPRAVA JESTVUJUCICH OBJEKTŮV											
ZDRAVOTECHNIKA											
NAZOV PRÍLOHY											
PODORYS I. PODLAŽIA											
NOVÝ STAV											
ZAKAZKOVÉ ČÍSLO											
0	0	7	0	8	0	0	9	0	1	0	0

MIERKA	1:50	FORMAT	2 A4
DATUM	04/2016		
STUPEN DOKUMENTACE			
DRS			
ČÍSLO KÓPIE			
DIEL	C. PRÍLOHY		
E 01	202a		

DODATOK C. 1 ZMENA M.C. 1.02 – WC ZIEN

04.2016

INVESTOR

SOCIÁLNA POISTOVNA BRATISLAVA
UL. 29. AUGUSTA 8, 813 63 BRATISLAVA

VSADIť ODBOCKU

PROJEKTANT	VPJ DECO BRATISLAVA, a.s.		
SACE	Za kosornou 1, P.O.BOX 177, 830 00 Bratislava 3		
HLAVNÝ KOORDINATOR	ZODPOVEDNÝ PROJEKTANT	PROJEKTANT	RIADENIE PROJEKTU
ING.ARCH. M. DVORSKÝ	ING.HELENA PRIKKELOVÁ	ING.HELENA PRIKKELOVÁ	ING. I. TÓTH

AUTORIZÁCIA