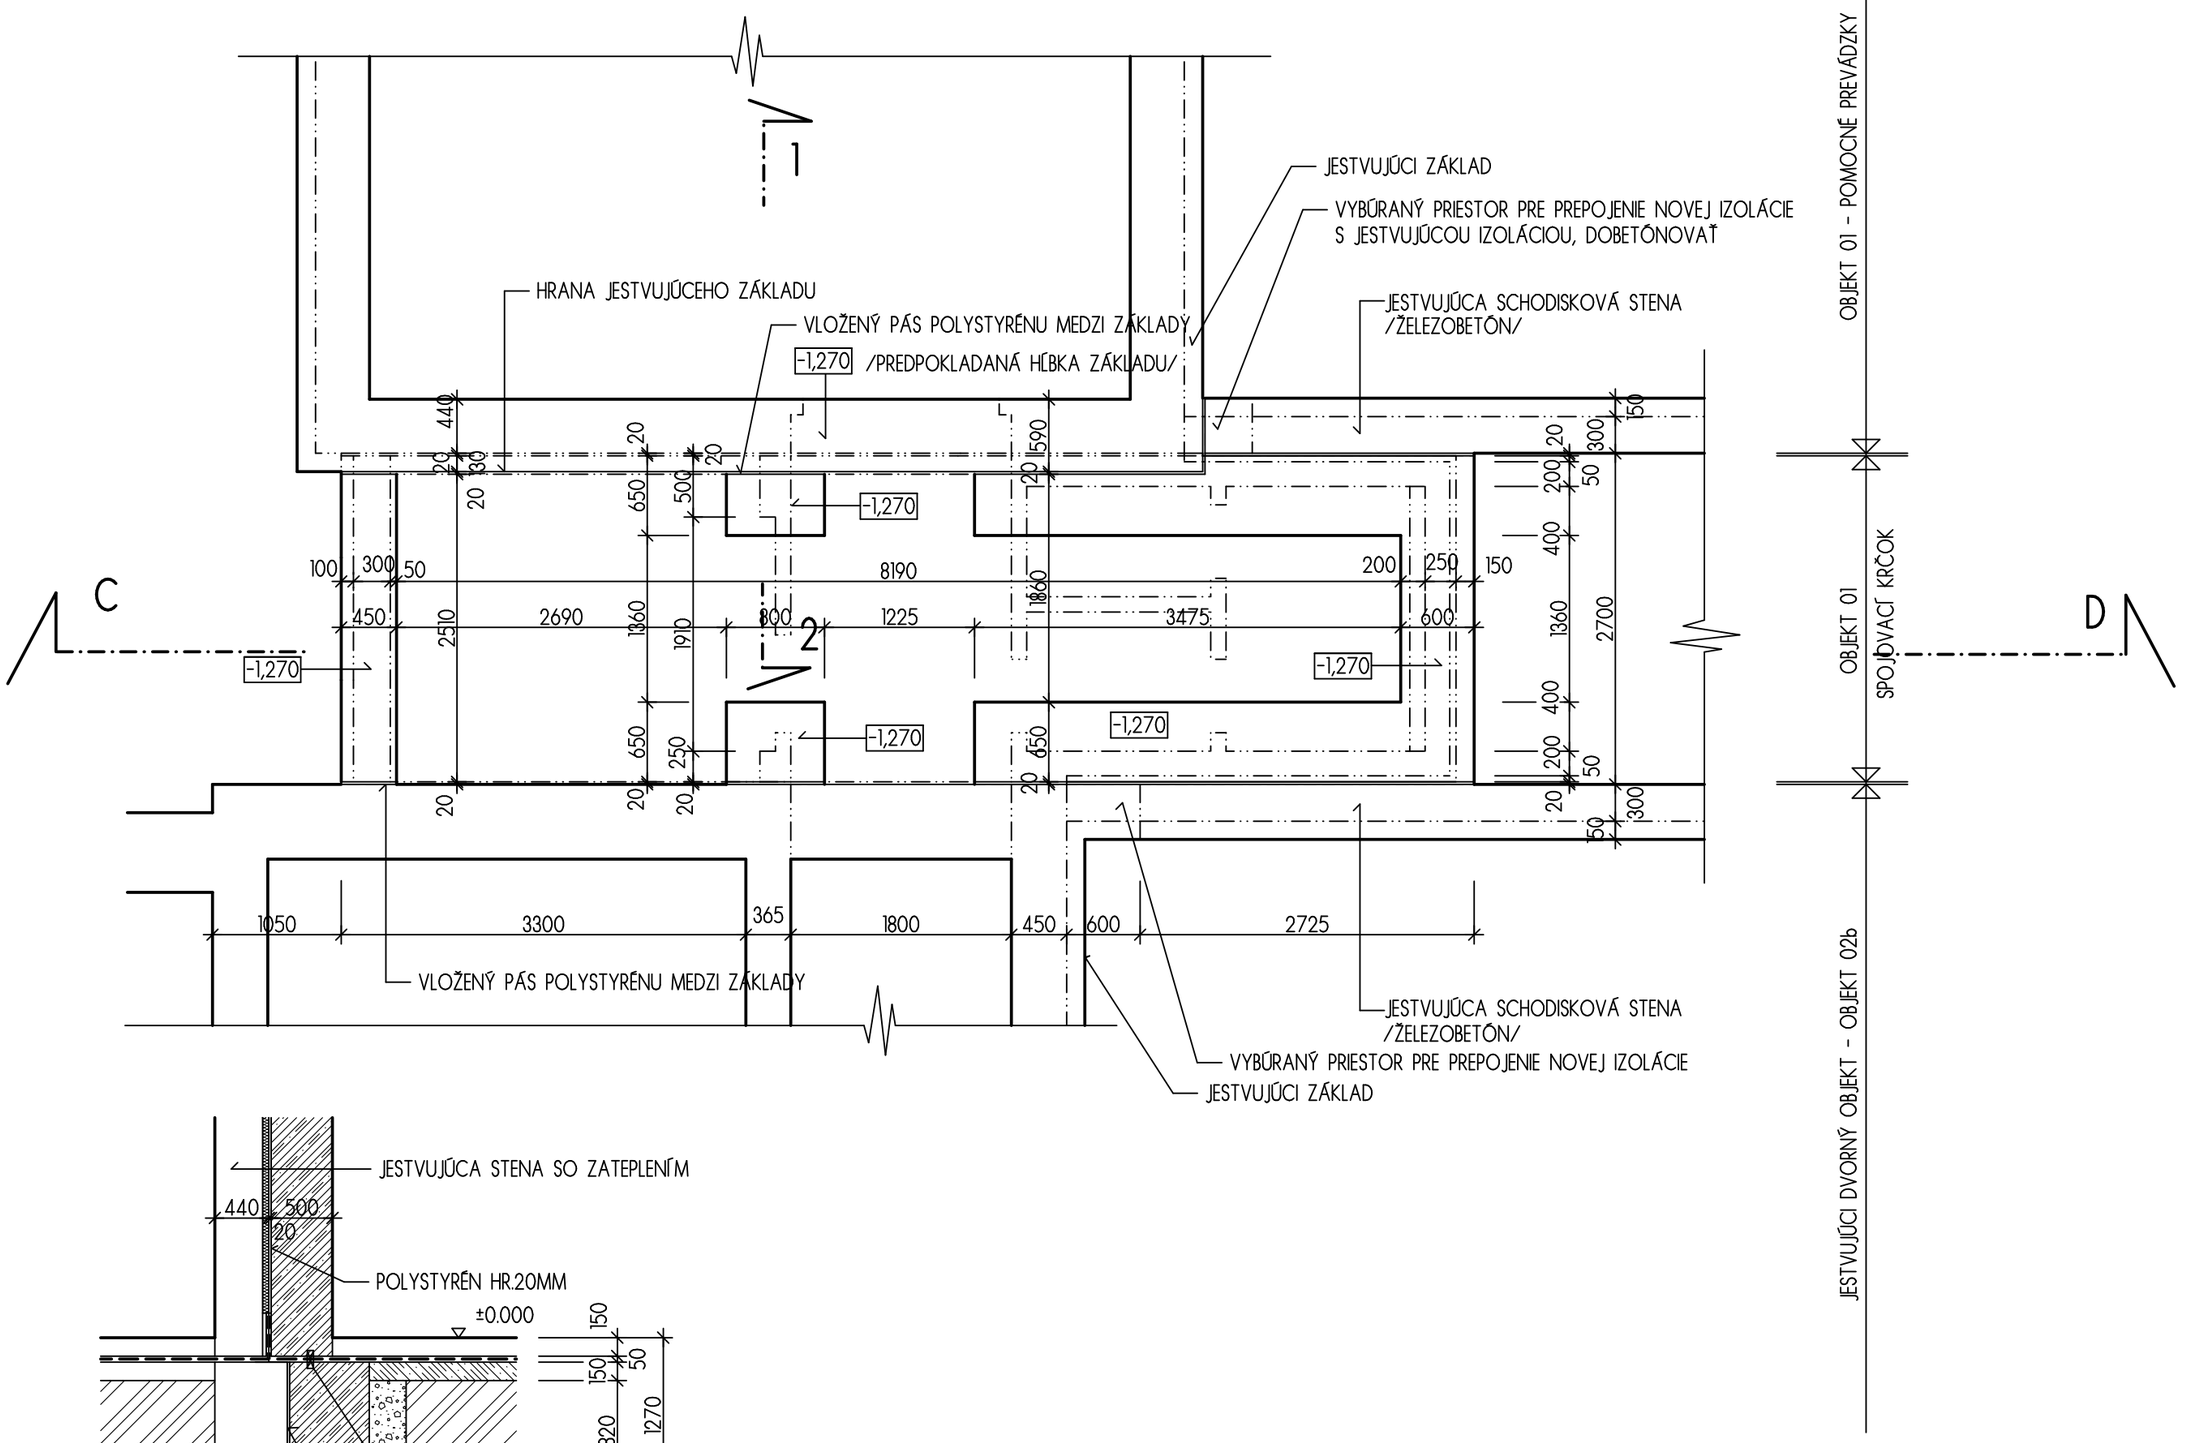

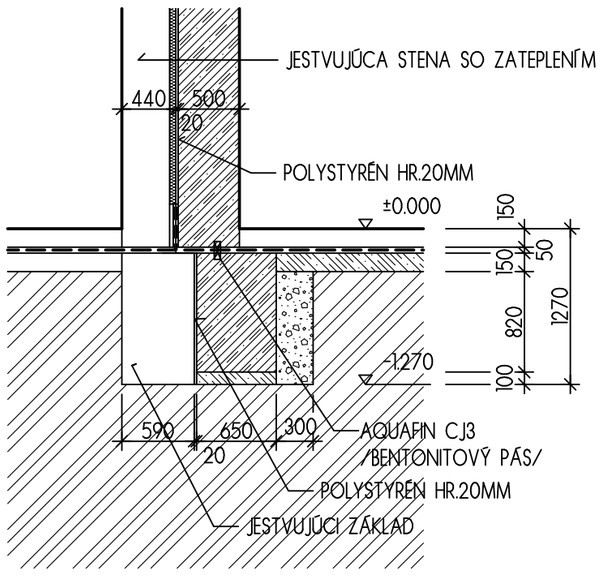

REZ 1 - 2

LEGENDA MATERIÁLOV:

ŽELEZOBETÓNOVÉ KONŠTRUKCIE

PROSTÝ BETÓN

INVESTOR	SOCIÁLNA POISŤOVŇA BRATISLAVA UL. 29. AUGUSTA 8, 813 63 BRATISLAVA
GENERÁLNY PROJEKTANT	VPÚ DECO BRATISLAVA, a.s. Za kasárňou 1, P.O.BOX 177, 830 00 Bratislava 3 e-mail: info@vpudeco.sk www.vpudeco.sk

HLAVNÝ KOORDINÁTOR	ZODPOVEDNÝ PROJEKTANT	PROJEKTANT	RIADENIE PROJEKTU
ING.ARCH. M. DVORSKÝ	ING.ARCH. M. DVORSKÝ	F. BOJANOVSKÝ	ING. J. MATEJOVIČ

± 0,000 = 100,000

AUTORIZÁCIA

NÁZOV A MIESTO STAVBY	DaRZ SOCIÁLNEJ POISŤOVNE - STARÉ HORY STAVEBNÉ ÚPRAVY
OBJEKT	OBJEKT 01 - ÚPRAVA JESTVUJÚCICH OBJEKTOV STAVEBNÉ RIEŠENIE
NÁZOV PRÍLOHY	PÔDORYS ZÁKLADOV NOVÝ STAV

ZÁKAZKOVÉ ČÍSLO	STUPEŇ	Č. ZMENY	Č. OBJEKTU	PROFESIA
0 0 7 0 8	0 0 9	0 0	0 0 0 0 1	1 0 0 0

MIERKA 1:50	FORMÁTY 4 A4
DÁTUM	06/2008
STUPEŇ DOKUMENTÁCIE	DRS
ČÍSLO KÓPIE	
DIEL	Č. PRÍLOHY
E 01	2