
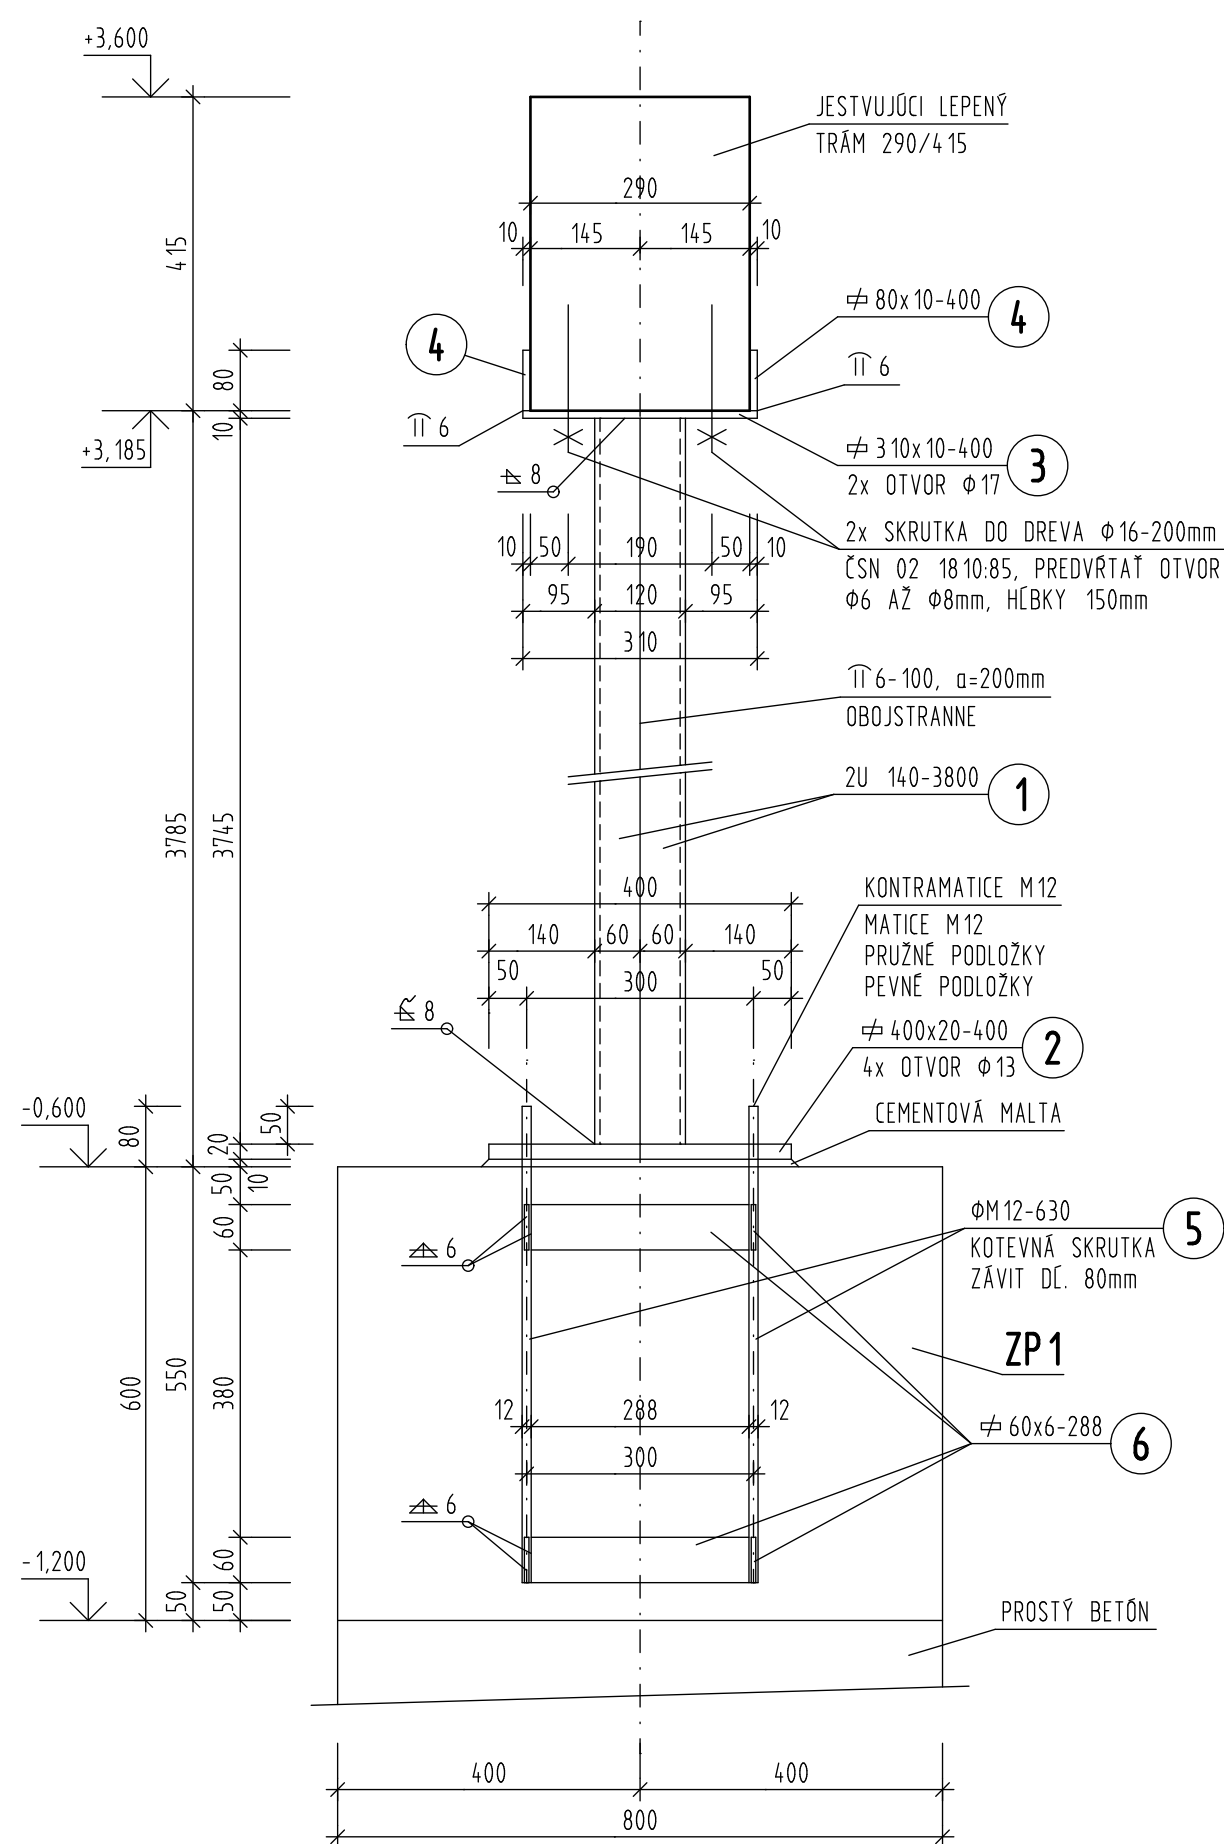


ZVISLÝ REZ M 1:10

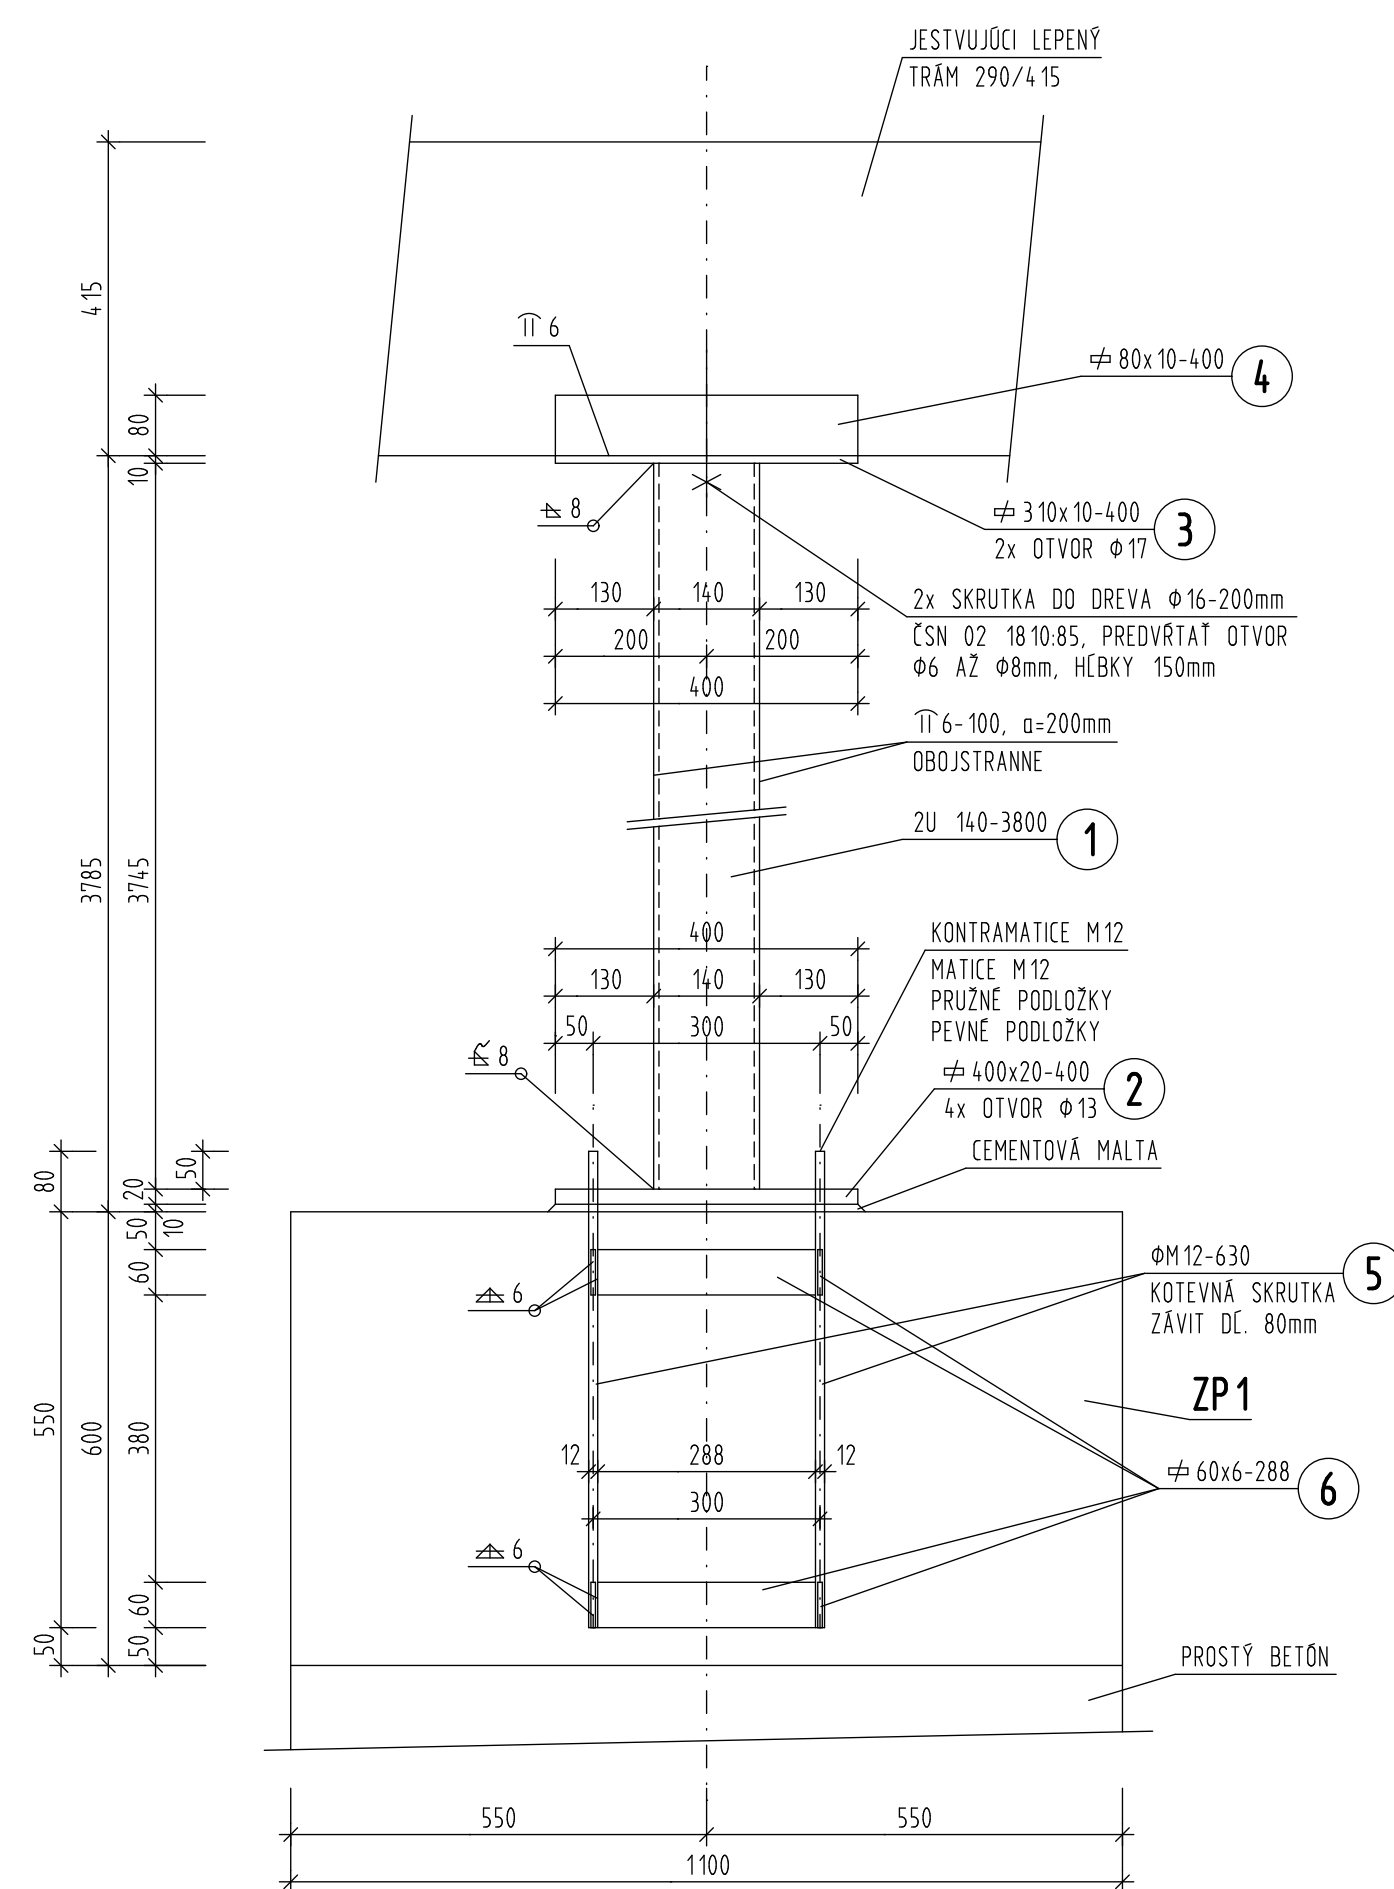


POHLED BOČNÝ M 1:10



[illegible]

POL.	PROFIL	DEŽKA m	KUSY	DEŽKA VYSTUŽE V 1bm		
				ØR6		
				0,222		
1	ØR6	0,75	8	6,00		
2	ØR6	18,84	1	18,84		
CELKOM			m	24,84		
			kg	5,51		
			kg		5,51	

REZ A-A M 1:10

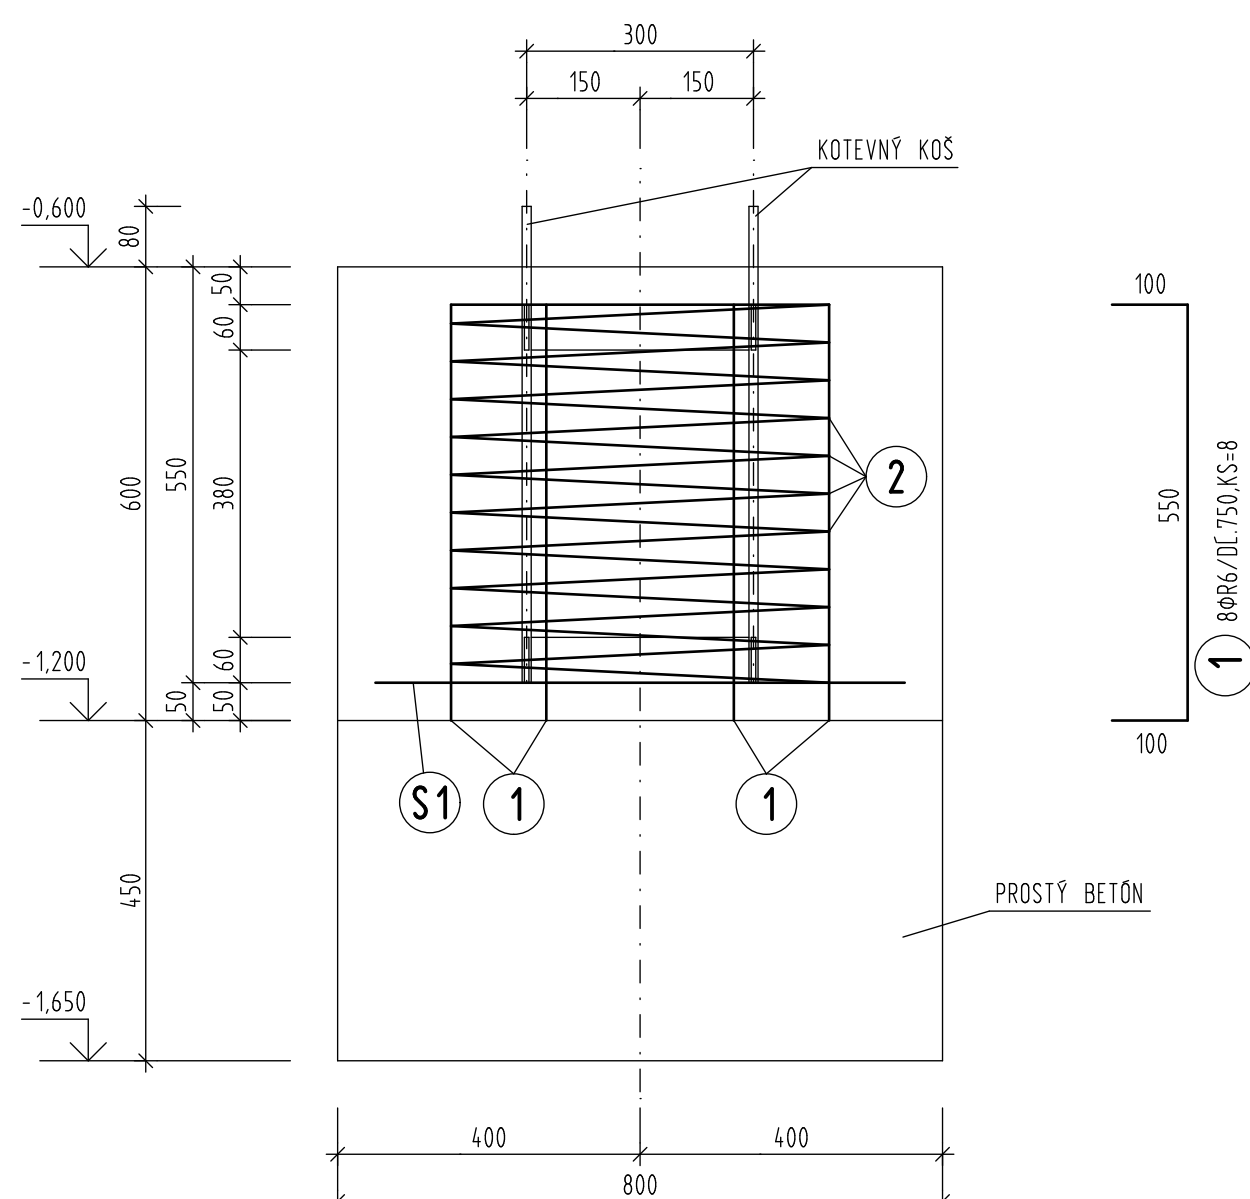

PÔDORYS M 1:10

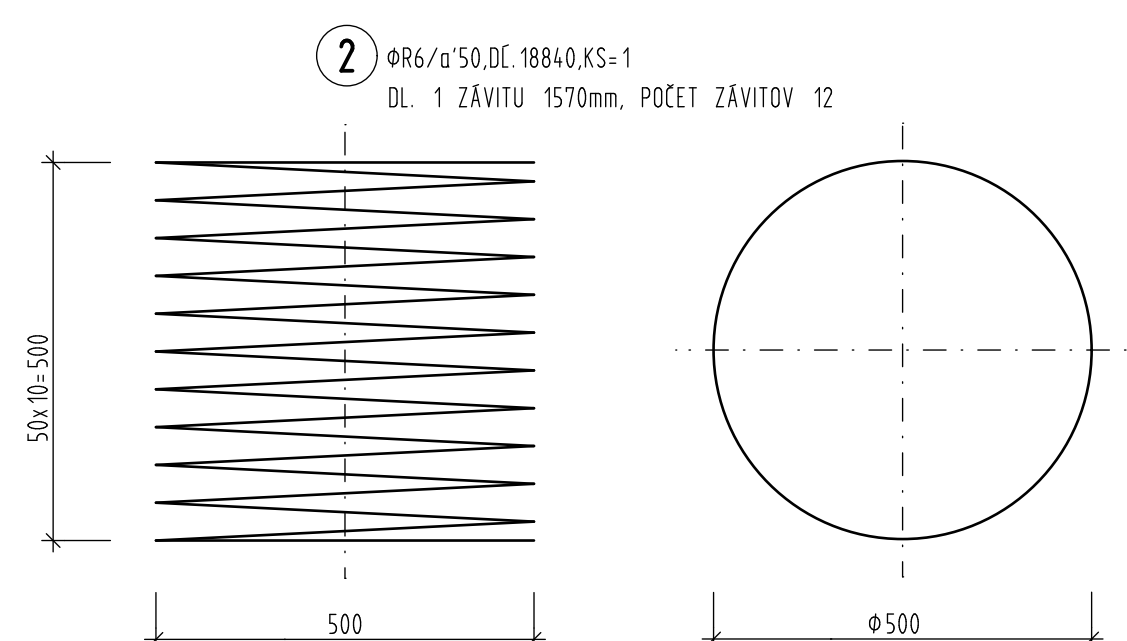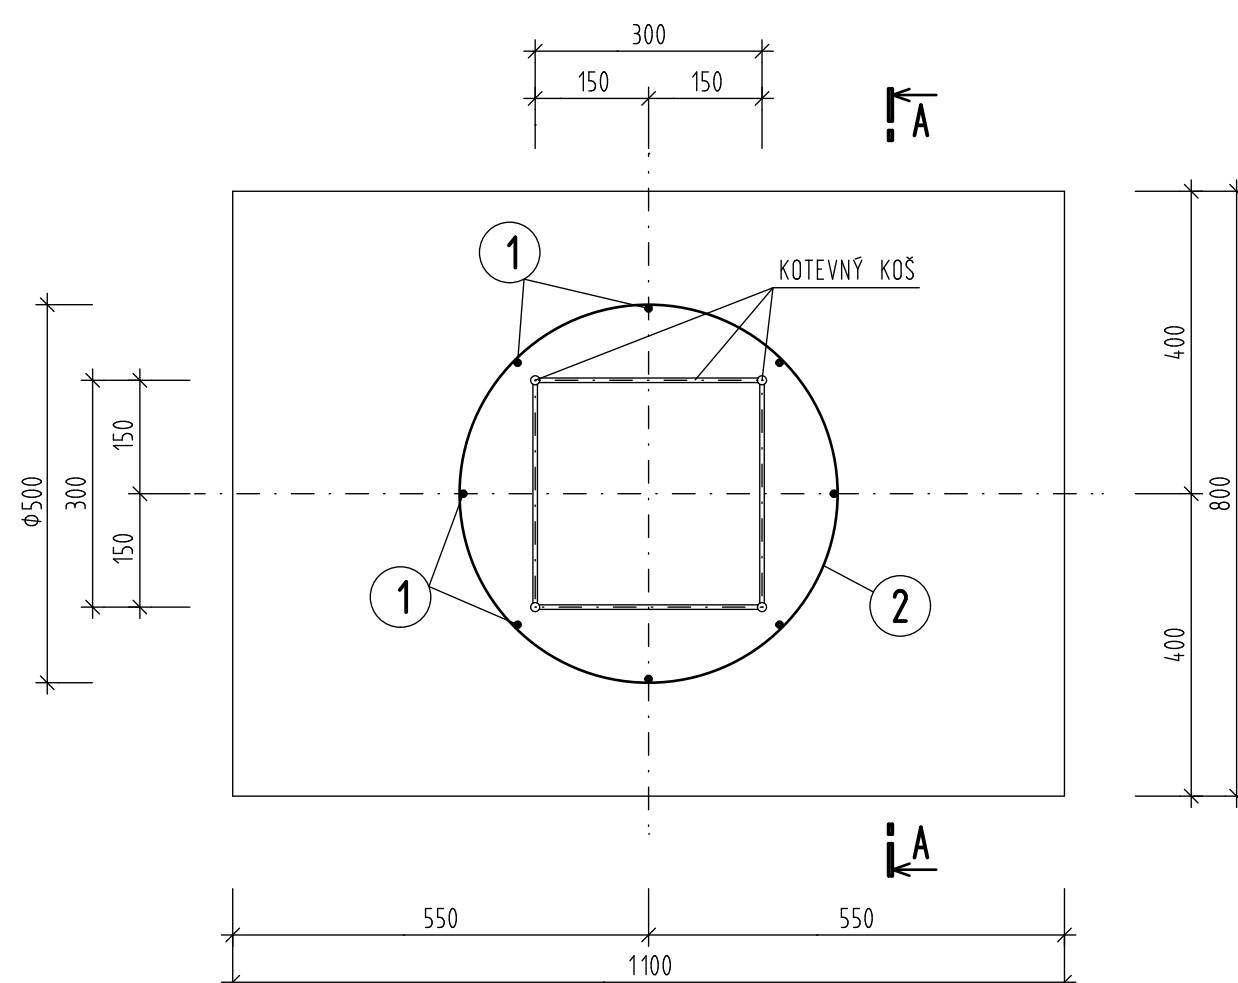

S1 SIET KARI KY62 $\phi 8/100-\phi 8/100$
ROZMERY: 700x1000mm, KS=1, HMOTNOST= 5,53kg

- OCECOVÚ KONŠTRUKCIU NARIEŤ 3x ZÁKLADNÝM ANTIKORÓZNYM NÁTEROM
- OCECOVÝ STĚP S1 VYROBIŤ AŽ PO PRESNOM ZAMERANÍ SKUTKOVÉHO STAVU NA STAVBE
- KRYTIE VÝSTUŽE ZO SPODU 50mm

OCEĽ S275 - STĚP S1
OCEĽ S235 - KOTEVNÝ KOŠ - PÁSOVINA
SKRUTKY M8.8 - STĚP-MATERIÁL VYSOKEJ PEVNOSTI - MATICE, PODLOŽKY, KOTEV. SKRUTKY
BETÓN C16/20 (B20)
OCEĽ 10 505 (R) - BETONÁRSKA VÝSTUŽ

INVESTOR	SOCIÁLNA POISTOVŇA BRATISLAVA UL. 29. AUGUSTA 8, 813 63 BRATISLAVA				
	<table border="1" style="width: 100%; border-collapse: collapse;"> <tr> <td style="width: 30%;"> GENERÁLNY PROJEKTANT SACE   </td> <td style="width: 70%; text-align: center;">  VPÚ DECO BRATISLAVA, a.s. Žu. Kaskár-foas 1, P.800X-177, 830 00 Bratislava 3 e-mail: info@vpu-deco.sk www.vpu-deco.sk </td> </tr> </table>			GENERÁLNY PROJEKTANT SACE  	 VPÚ DECO BRATISLAVA, a.s. Žu. Kaskár-foas 1, P.800X-177, 830 00 Bratislava 3 e-mail: info@vpu-deco.sk www.vpu-deco.sk
GENERÁLNY PROJEKTANT SACE  	 VPÚ DECO BRATISLAVA, a.s. Žu. Kaskár-foas 1, P.800X-177, 830 00 Bratislava 3 e-mail: info@vpu-deco.sk www.vpu-deco.sk				
	HLAVNÝ KORDINÁTOR ING. ARCH. M. DVORSKÝ	ZODPOVEDNÝ PROJEKTANT ING. J. POLGÁRY	PROJEKTANT S. ČEPEČ		
	RIADENIE PROJEKTU ING. J. MATEJOVIC				

NÁZOV A MIEŠTO STAVBY	DRŽR SOCIÁLNEJ POISTOVNE - STARÉ HORY STAVEBNÉ ÚPRAVY		
OBJEKT	OBJEKT 01 - ÚPRAVA JESTVUJÍCICH OBJEKTOV STATIKA		
NÁZOV PRÍLOHY	OCELOVÝ STĚP S1 A VÝSTUŽ PATKY ZP1		

ZÁKAZOVÉ ČÍSLO	STUPEŇ	C. ZMENY	C. OBJEKTU	PROFESIA
0 0 7 0 8 0 0 9 0 0 0 0 0 1 1 0 7				

AUTORIZÁCIA	MIERKA 1:10 FORMÁT 6 A4 DÁTUM 06/2008 STUPEŇ DOKUMENTÁCIE <div style="text-align: center; font-size: 2em; font-weight: bold;">DRS</div>	ČÍSLO KÓPIE <table border="1" style="width: 100%; border-collapse: collapse;"> <tr> <td style="width: 50%; text-align: center; font-size: 1.5em;">E01</td> <td style="width: 50%; text-align: center; font-size: 1.5em;">107</td> </tr> </table>	E01	107
E01	107			