


# ARCHITEKTONICKÝ NÁVRH

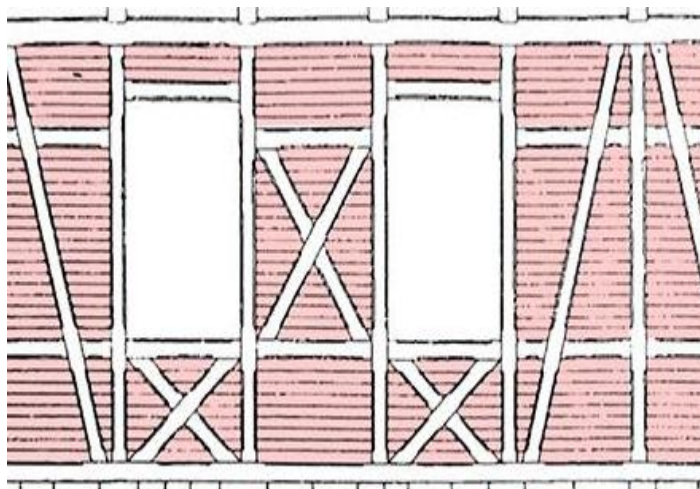

## DaRZ Staré Hory – stavebné úpravy

Investor : Sociálna poisťovňa – ústredie, Ul. 29. augusta, Bratislava

Miesto: Staré hory, okres Banská Bystrica

Dátum: 09/2014

Stupeň: Projekt interiéru

Projektant: Ing.arch. Zuzana Ištaková, reg.č. AA SKA 0420

## Sprievodná správa

### Úvod

Vzhľadom na zlepšenie pracovných podmienok a hygienických požiadaviek **pre vstupný priestor a bar** sa stavebnou úpravou v existujúcich priestoroch vytvorí príjemné prostredie pre oddych a občerstvenie.

### 1. Identifikačné údaje stavby a investora.

Názov stavby	Rekreačné zariadenie - stavebné úpravy
Investor	Sociálna poisťovňa – ústredie, Ul. 29. augusta 8-10 Bratislava
Miesto	Staré Hory
Dátum	09/2014
Stupeň	Projekt interiéru

### 2. Základné údaje charakterizujúce stavbu a jej budúcej prevádzke.

Úpravami sa nebude zasahovať do nosných častí existujúcej stavby, čiže stavba nepodlieha stavebnému povoleniu.

Stavebné úpravy budú prevedené v časti prístavby DaRZ Staré Hory. Účel priestorov bude bez zmeny, dôjde k výmene existujúcich interiérových prvkov a technického zariadenia.

#### Základné dispozičné usporiadanie:

Barová časť, ktorá slúži ako pracovné zázemie obsluhy a kaviarenská časť pre pasantov zariadenia.

**V barovej časti** dôjde k demontáži existujúcej linky, umývadla, pultov, chladničiek a stropu s osvetlením. Bude vytvorená nová pracovná a odkladacia plocha spolu s chladiacim pultom a zabudovaným drezom. Linka bude vybavená novou umývačkou skla. Prevedenie – lamino.

Nový kazetový podhľad a osvetlenie pracovnej dosky bude led svietidlami.

Zázemie bude uzamykateľné cez nové vstupné dvere a výklopné vráta, ktoré z architektonického pohľadu dávajú priestoru nový rozmer a dominantný barový prvok.

Povrchová úprava stien bude pozostávať z demontáže keramického obkladu a následne vyrovnania povrchu s ukončujúcou vrstvou formou hladkej interiérovej omietky a farebného umývateľného náteru. V časti oproti barovému okienku bude stena doplnená o obklad z vertikálne kotvených hobľovaných dosák so sklennými policami.

Podlaha je bez zmeny.

Všetky drevené časti sú prevedené z masívu-smrek, s povrchovou úpravou-lak matný.

**V kaviarenskej časti** dôjde k demontáži existujúcich drevených obkladov rúr, vešiaku. Na stenách po vyrovnaní povrchu bude osadená drevená hrazdená konštrukcia s výplňou z tehlového obkladu farby terracotta. Všetky dvere budú mať nové obložkové zárubne. V časti bude doplnená vešiakmi.

Všetky drevené časti sú prevedené z masívu-smrek, s povrchovou úpravou-lak matný.

Na strope budú osadené nové svietidlá.

Mobiliár je bez zmeny.

## Tabuľka s výkazom výmer:


	<b>barová časť</b>	výmera
<b>stolárske práce</b>		
1.	barová linka - spodné skrinky, pracovná doska, barová doska, zadná listela	1ks
2.	zadná stena baru	1ks
3.	stolárske výrobky v barovej časti - hrazdenie, výklopné vráta	podľa PD
4.	povrchová úprava	
5.	montáž a zapojenie drezu + doprava	1ks
6.	dvere + zárubňa	š 900mm
<b>stavebné práce</b>		
1.	búracie práce /odstránenie keram. obkladu stien, sadrokartónového podhládu + odvoz sute	40m2
2.	oprava stien v časti bar + omietka hladká + maliar.práce	30m2
3.	strop - nový kazetový podhlád na exist. Konštrukciu	8m2
4.	elektroinštalácia /výmena existujúcich svietidiel v bare, nové - led pasik všetkých zadných políc baru	
<b>vybavenie</b>		
1.	drez s chladničkou 2 zásuvkovou 920/600/900mm	1ks
2.	umývačka skla bez podstavca 575/600/820mm	1ks
	<b>kaviarenská časť</b>	
<b>murárske práce</b>		
1.	murárske práce v kaviarenskej časti-vysprávky povrchu	30m2
2.	maliarske práce	79m2
3.	obklad tehly 2,4+2,6+2,5m2	7,5m2
<b>stolárske práce</b>		
1.	výmena existujúcich hrazdení	podľa PD
2.	drevený obklad špaliet okien a všetkých dverí	podľa PD
3.	nové hrazdenie s vešiakom	podľa PD

pozn.


**Parametre pre vybavenie:**

1. drez s chladničkou 2 zásuvkovou rozmer 920/600/900mm, vyrobené z potravinársky nazávadnej chróm-niklovej ocele STN 17241, regulácia teploty +2 až -8 °C, chladiace médium R134a
2. umývačka skla bez podstavca, rozmer koša 500/500mm – možnosť umývania pohárov max. výšky 325mm, celonerezové prevedenie, dvojplášťové dvere, spotreba vody na 1 cyklus max 3l

Vypracovala: Ing.arch. Zuzana Ištaková, tel 0911454101

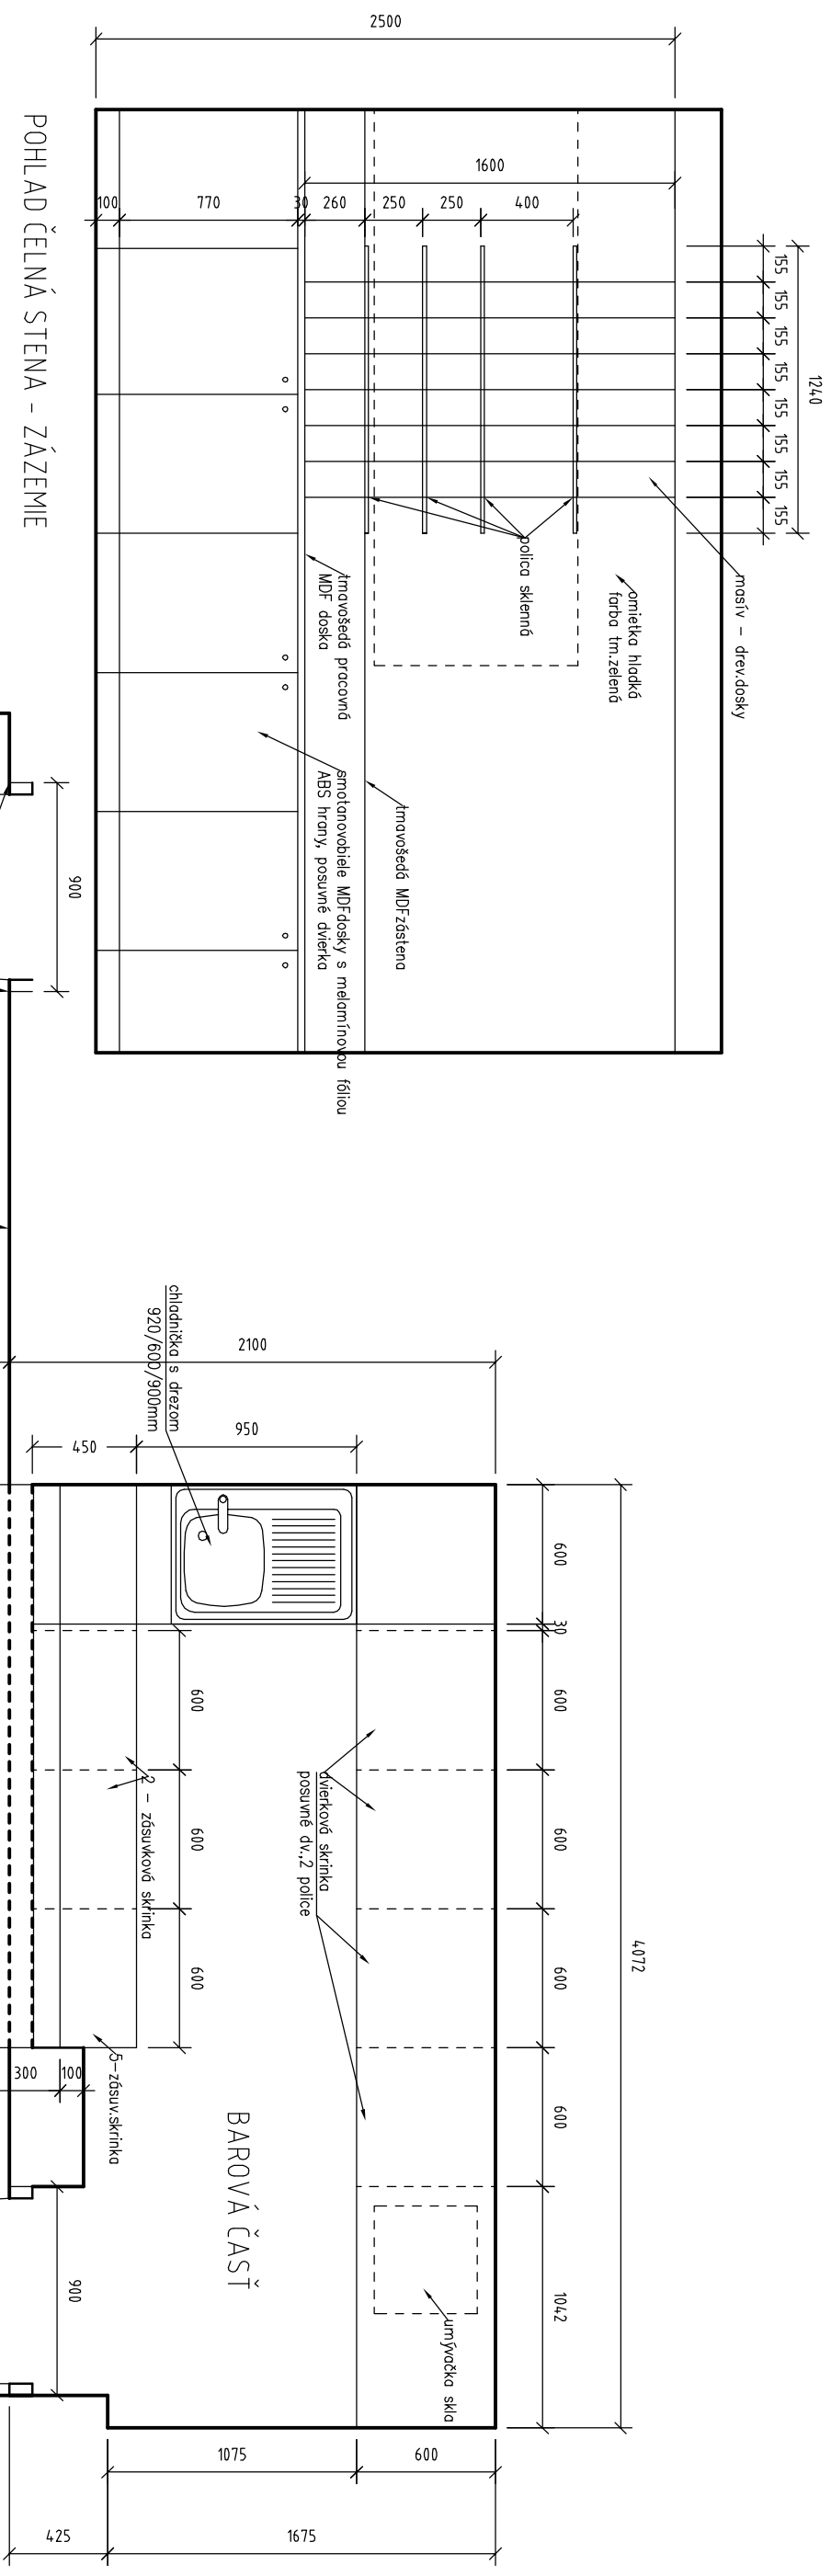


# POHLAD ČELNÁ STENA - ZÁZEMIE

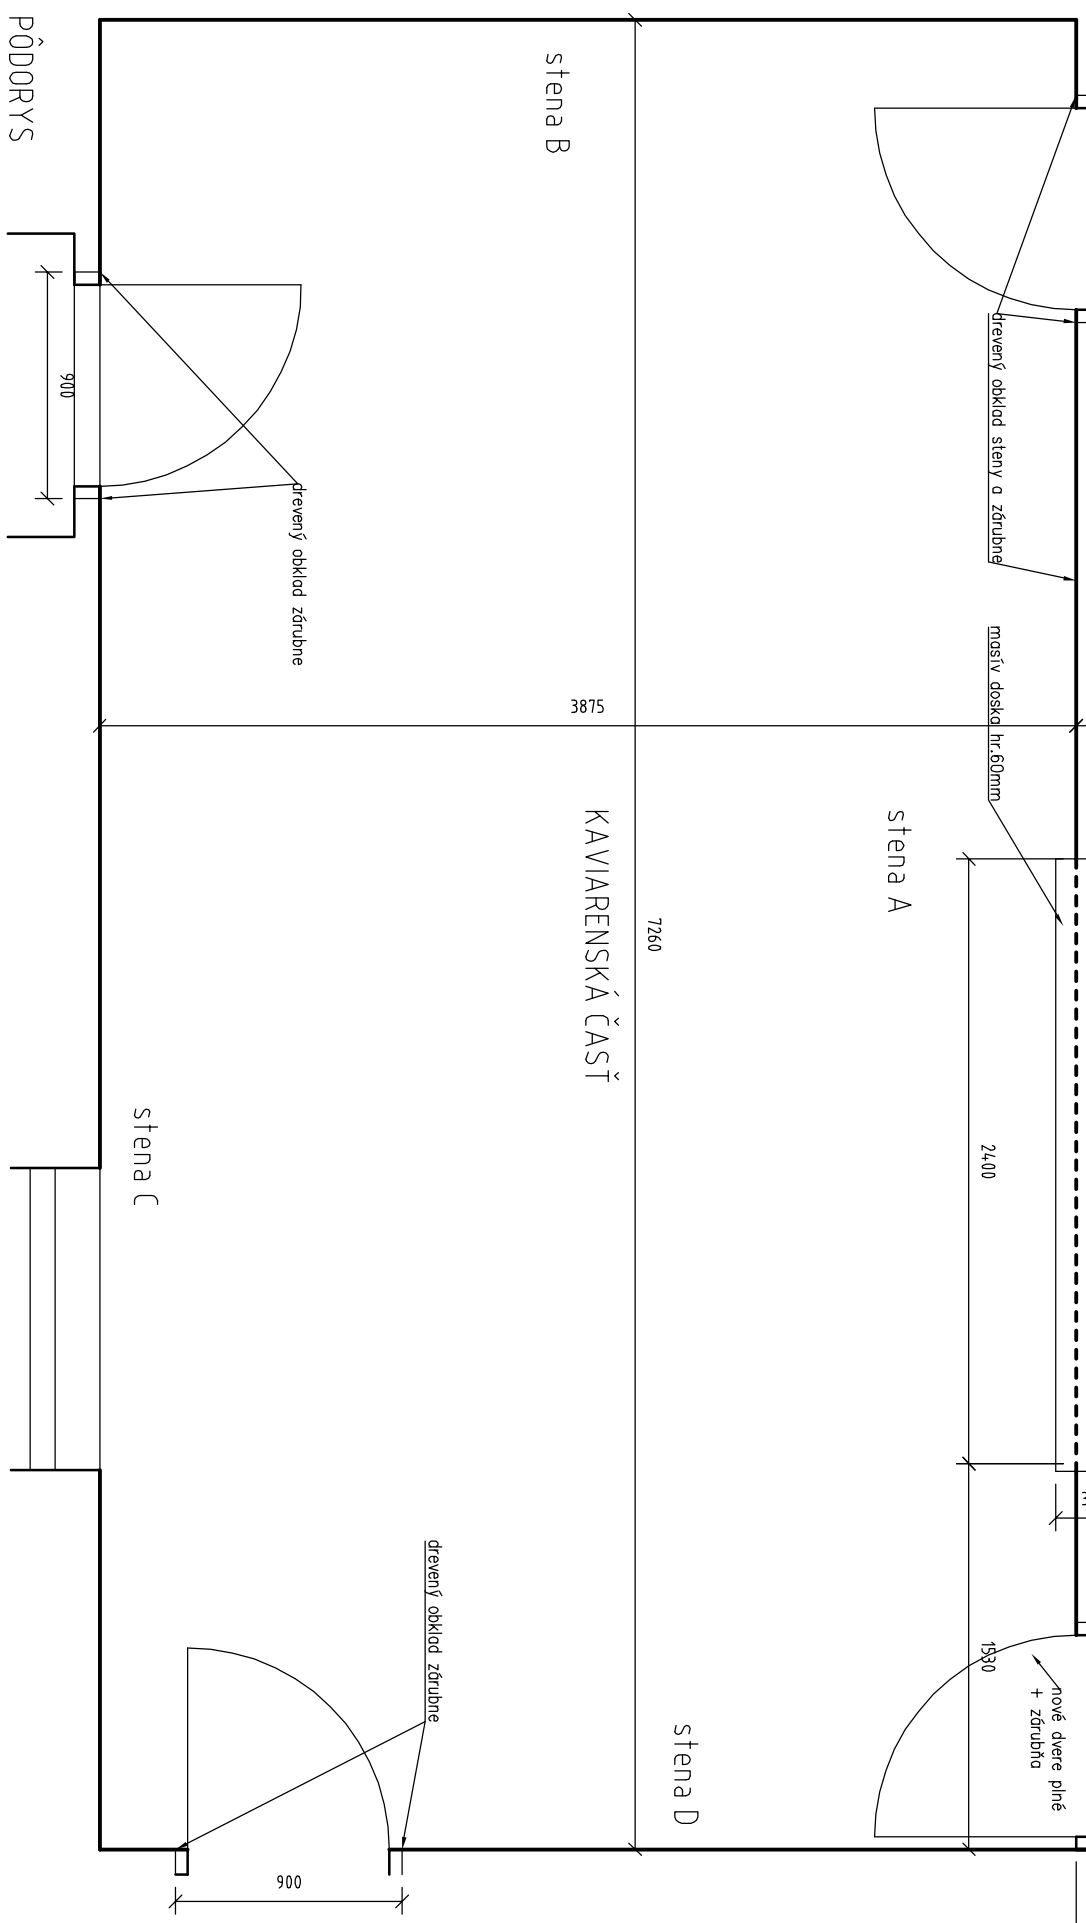


DARŽ STARÉ HORY \* STAVEBNÉ ÚPRAVY \* kaviarenská a bar.část \* pôdorys  
pohľad

ZODP.PROJEKTANT: Ing.arch. ZUZANA IŠTOKOVÁ – AA SKA, SNP 229, 033 01 LIPT. HRADOK  
 DÁTUM: 9/2014  
 MIERKA: 1:30  
 ČÍSLO VÝKRESU: SH.1

stena A

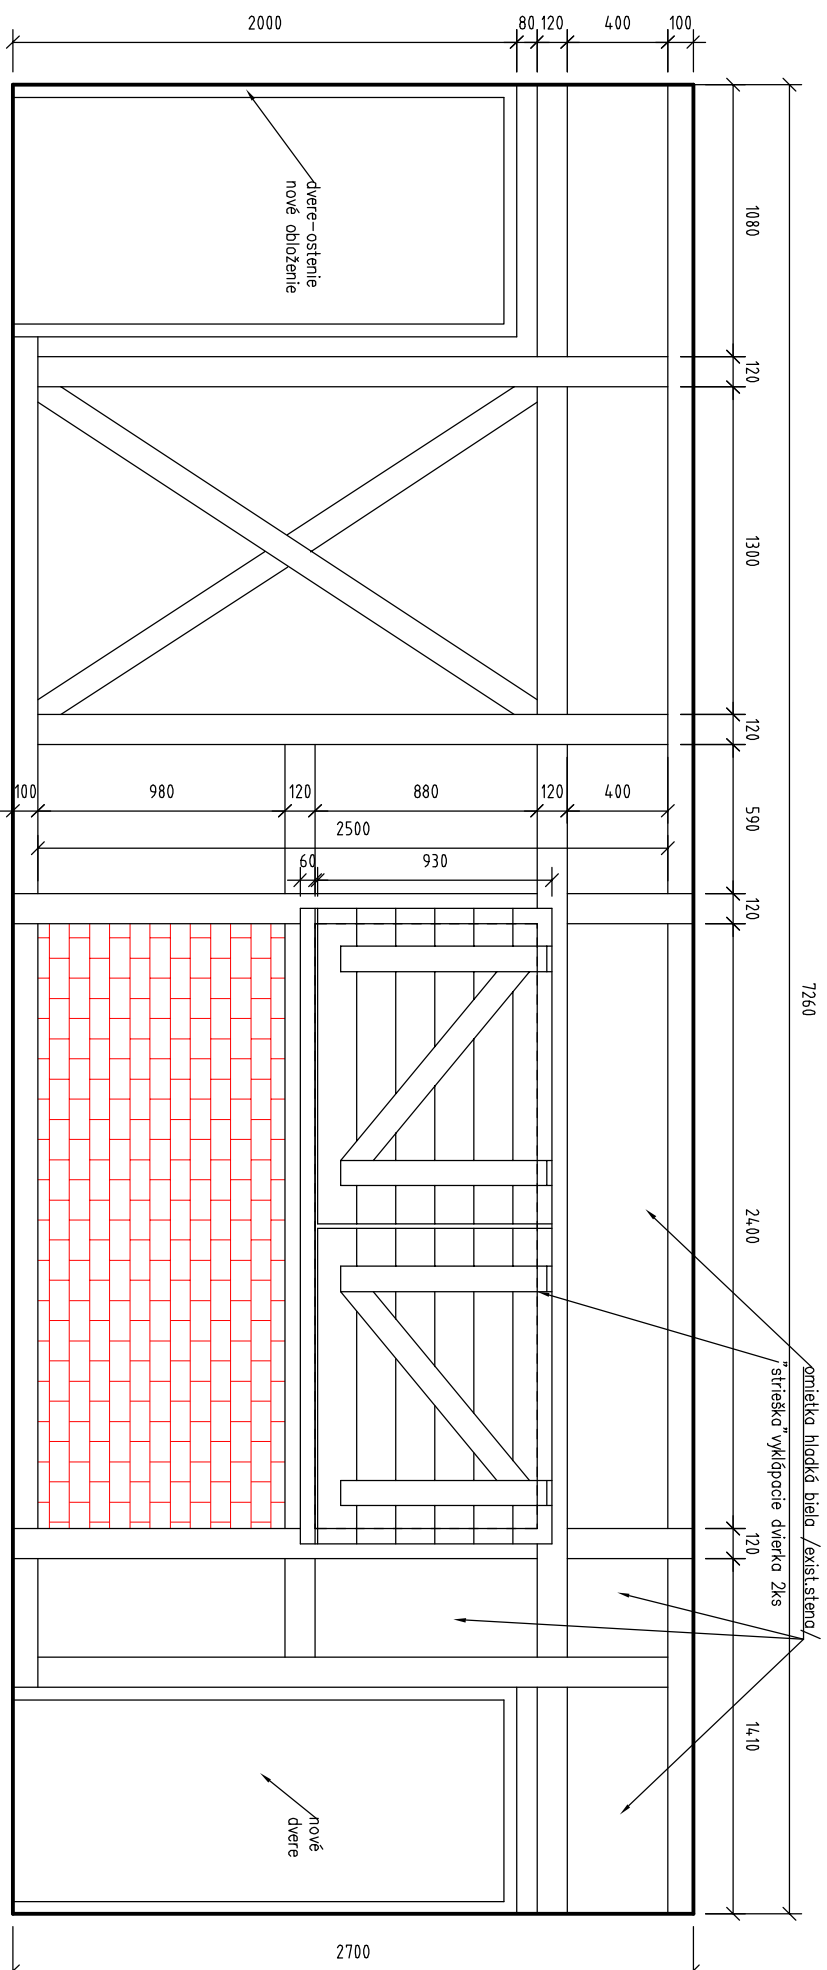

# POHLAD ČELNÁ STENA - BAR


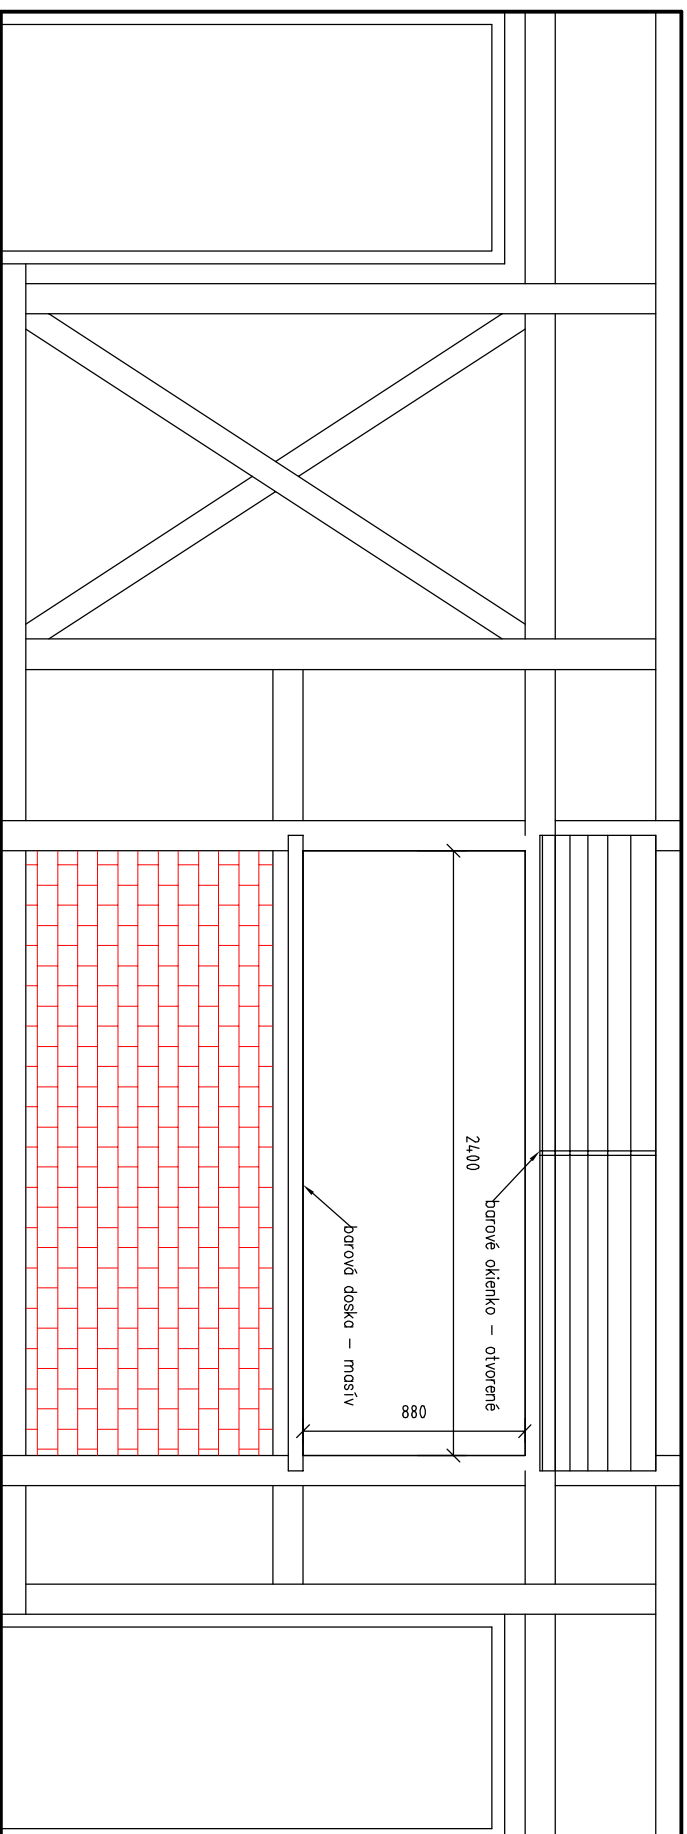
[illegible]

# TEHLOVÝ OBKLAD

# DARŽ STARÉ HORY \* STAVEBNÉ ÚPRAVY \* kaviarenská a bar.část \* pohľad


ZODP PROJEKTANT: Ing.arch. ZUZANA IŠŤOKOVÁ – AA SKA, SNP 229, 033 01 LIPT. HRADOK  
DÁTUM: 9/2014  
MIERKA: 1:30  
ČÍSLO VÝKRESU: SH.2

## SH.2

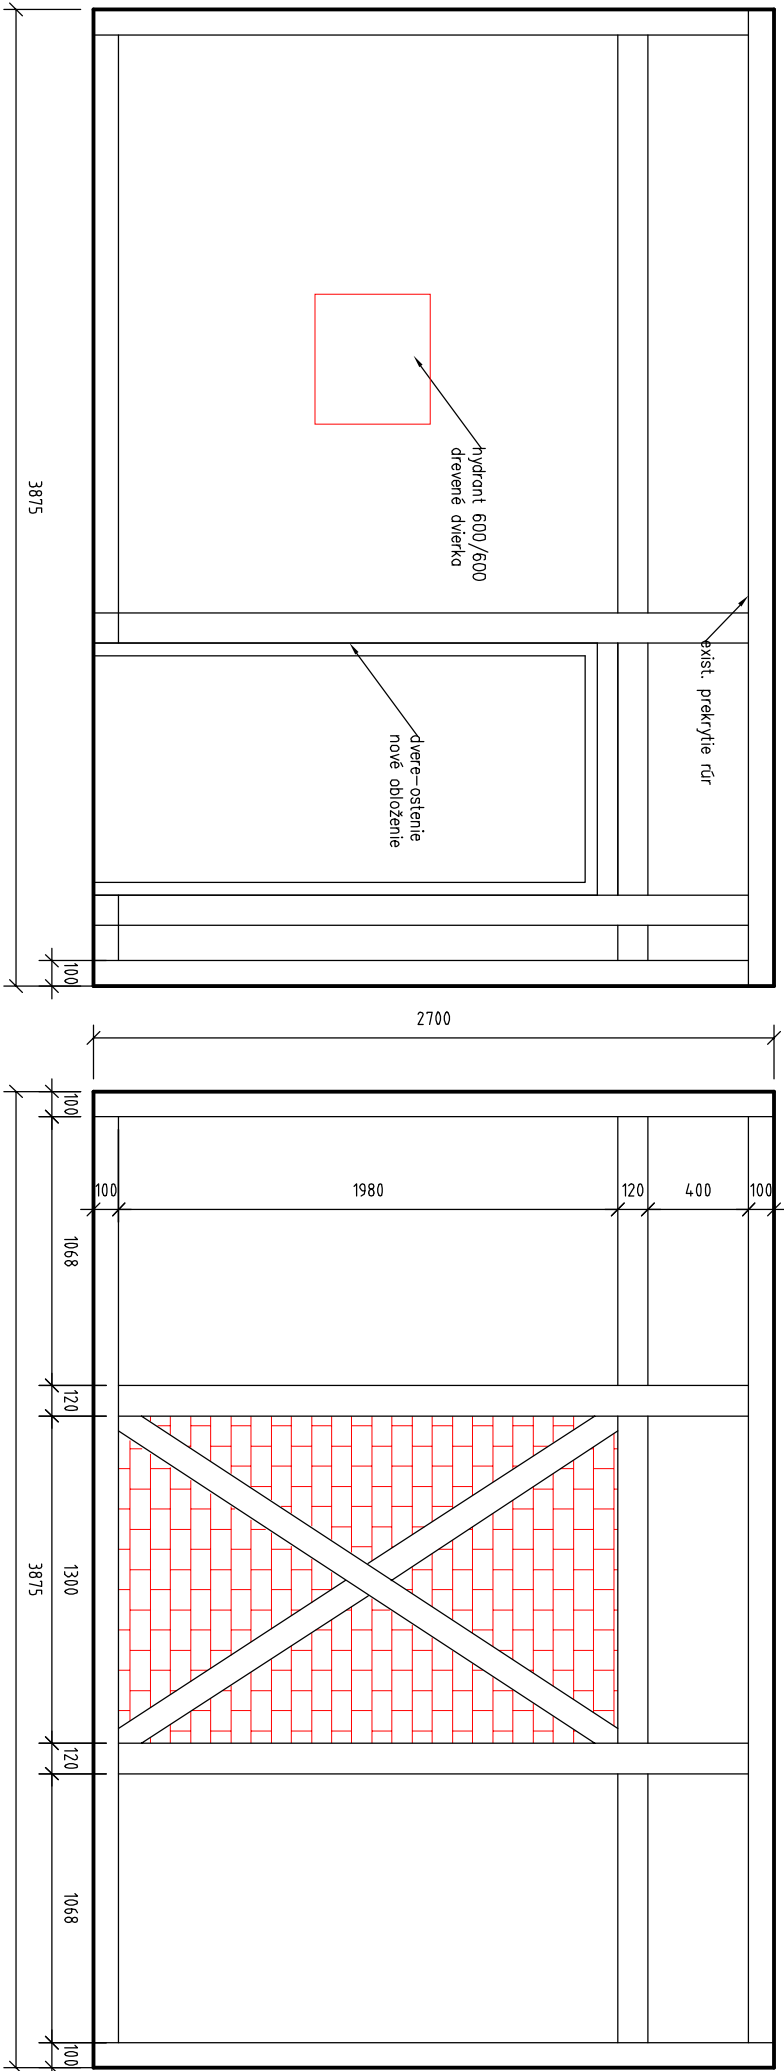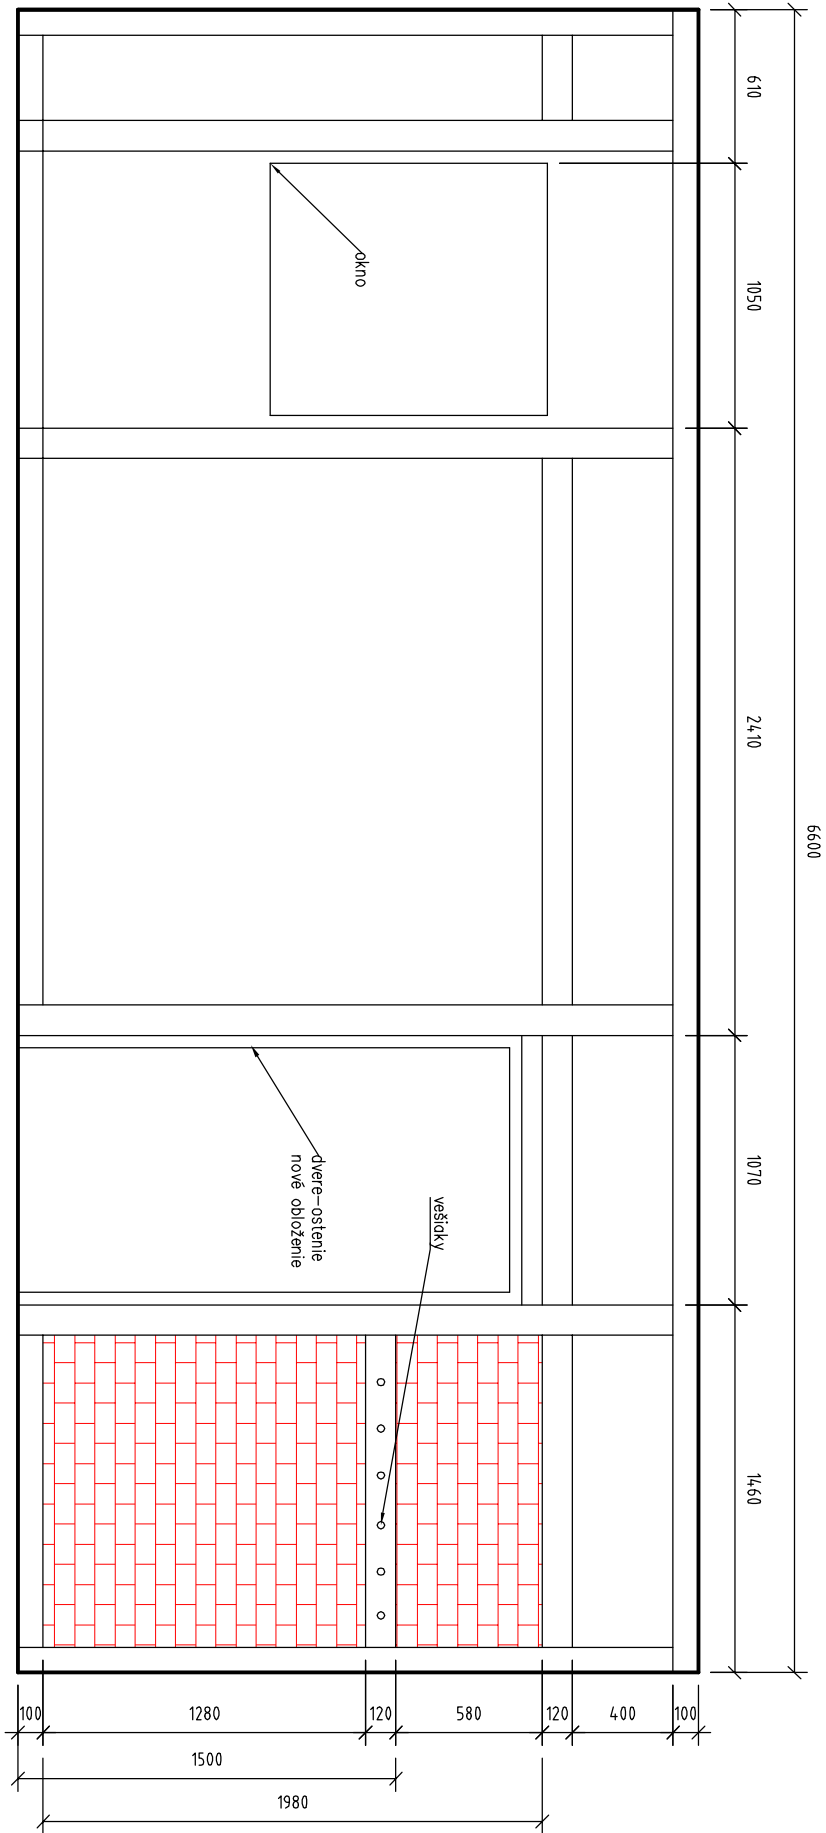

stena D

stena B

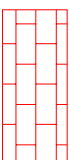

TEHLOVÝ OBKLAD

# DARZ STARÉ HORY \* STAVEBNÉ ÚPRAVY \* kaviarenská a bar.část \* pohľad