




REZ A - A' STRECHA "1"

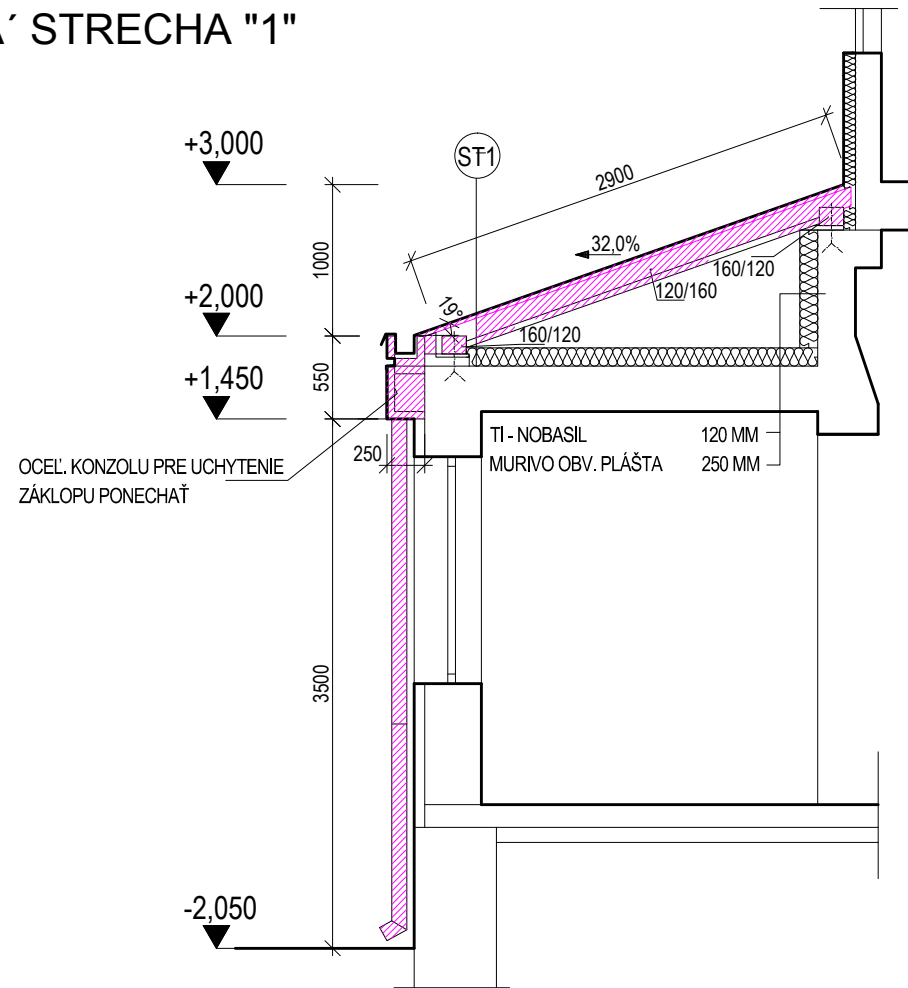


PÖDORYS 1. PODLAŽIA STRECHA "2"

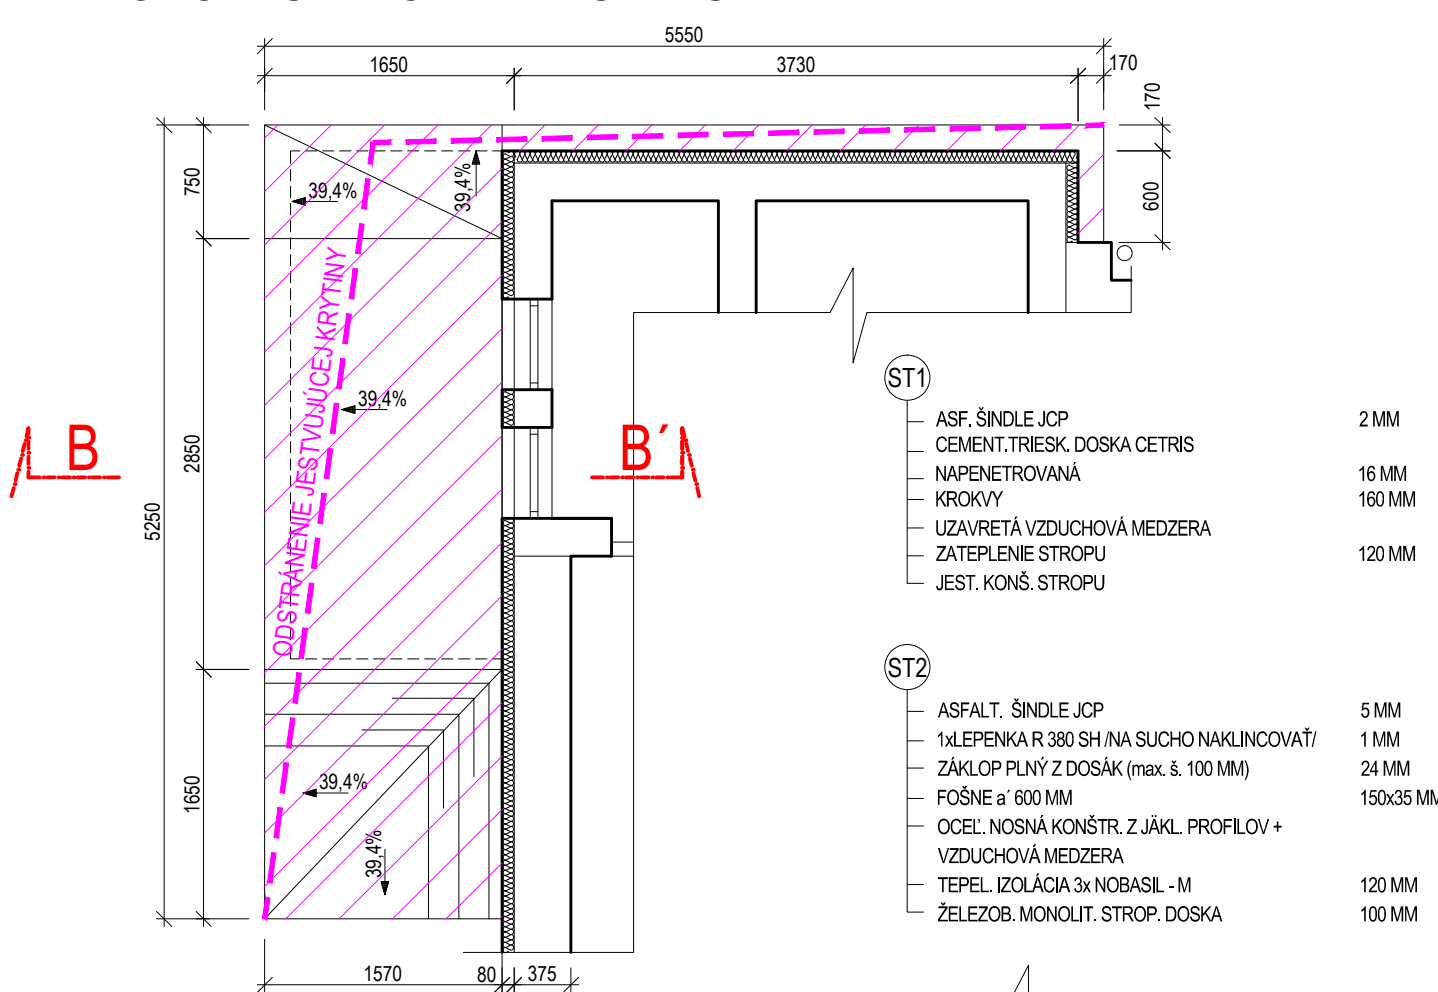

REZ B - B' STRECHA "2"

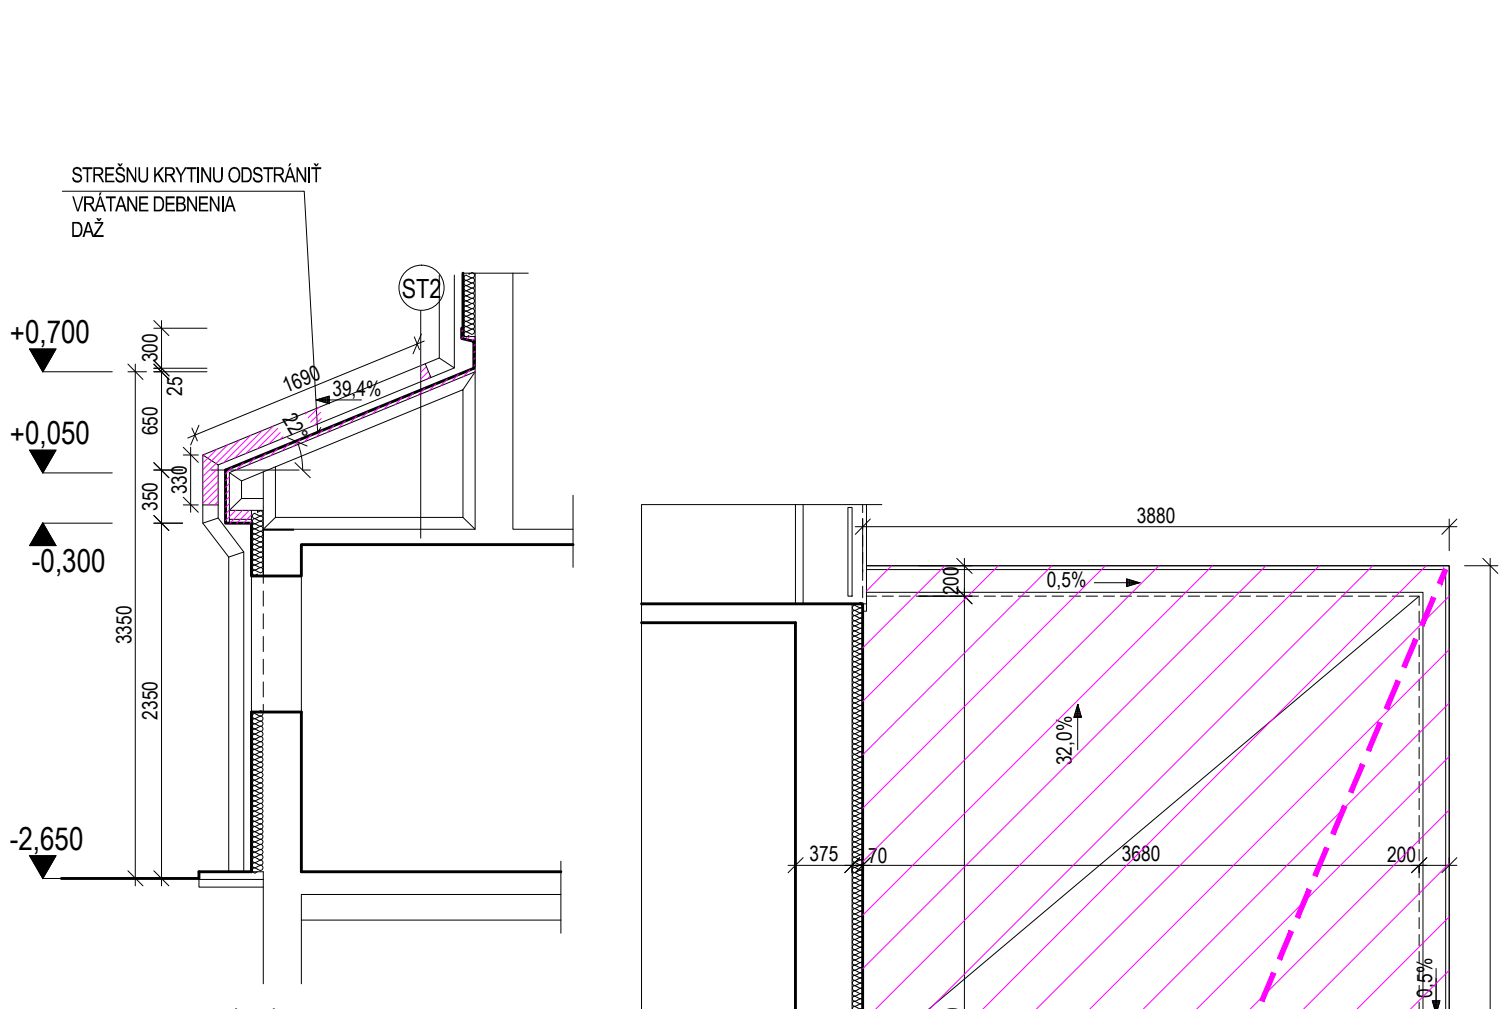

LEGENDA MURÍV:

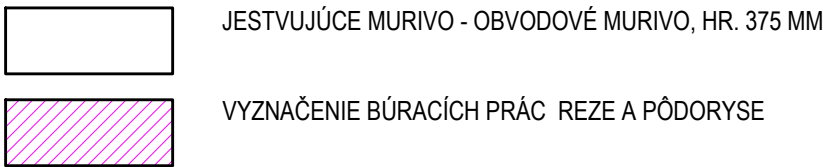

POZNÁMKA:

- V CELOM ROZSAHU ODSTRÁNIŤ JESTVUJÚCU STREŠNÚ ASFALTOVÚ KRYTINU VRÁTANE KLAMPIARSKÉHO OPLECHOVANIA A NOSNEJ KONŠTRUKCIE STRECHY (POMŮRNICE, KROKVV, DEBNENIE), VÝNIMKOU OCEĽ KONŠTRUKCIE ZÁKLÖPU PONECHÁŤ.
- JESTVUJÚCE DAŽÖVÉ ZVODY, KTORÉ PRECHÁDZAJU CEZ RIEŠENÚ STREŠNÚ KONŠTRUKCIU ODSTRÁNIŤ

PÖDORYS STRECHY 1. PODLAŽIA "1"

INVESTOR SOCIÁLNA POISTÖVŇA - ÜSTREDIE UL. 29 AVGUSTA 8 - 10, 813 63 BRATISLAVA			
GENERÁLNY PROJEKTANT SACE VPÜ DECO BRATISLAVA, a. s. Za kasárou 1, 831 03 Bratislava 3 info@vpudeco.sk, www.vpudeco.sk			
HLAVNÝ KOORDINÁTOR ING. ARCH. M. DVORSKÝ	ZODPOVEDNÝ PROJEKTANT ING. ARCH. M. DVORSKÝ	PROJEKTANT ING. J. FICEK	RIADENIE PROJEKTU ING. I. TÖTH
NÁZOV A Miesto STAVBY PB SOCIÁLNA POISTÖVŇA POBOČKA ČADCA - OBNOVA STRECHY 1. PODLAŽIA			
OBJEKT OBJ. 01 - OBNOVA STRECHY 1. PODLAŽIA			
PROFESIA STAVEBNÉ RIEŠENIE			
NÁZOV PRÍLOHY PÖDORYS 1. PODLAŽIA, REZY - BÚRACIE PRÁČE			
ZÁKAZKÖVÉ ČÍSLO	STUPEN	Č. ZMENY	Č. OBJEKTU
1 4 0 2 5	0 0 9	0 0 0	0 0 0 1
PROFESIA 0 0 0 0			
DIEL E01			
Č. PRÍLOHY 2			

AUTORIZÁCIA	
MIERKA 1:50	FORMÁTY 4xA4
DÁTUM 11/2014	
STUPEN DOKUMENTÁCIE DRS	
ČÍSLO KÖPIE	
DIEL E01	Č. PRÍLOHY 2