


BILANCIA PLOCH

NÁZOV MIESTNOSTI		PLOCHA m ²	SPOLU m ²
KLIENTSKÉ CENTRUM - VEREJNÁ ZÓNA			
ZADVERIE	8,8	111,2	
ČAKAREN	102,4		
KLIENTSKÉ CENTRUM - PRACOVISKÁ			
VYBAVOVACIE PRACOVISKÁ	34,9		
KOMPLETIZÁCIA DOCHODKOV	37,2	103,8	
PODĎATEĽNAINFORMÁCIE	14,2		
POKLADNÁ	6,7		
SBS	10,8		
POSUDKOVÉ KOMISIE			
POSUDKOVÁ KOMISIA 1	26,3		
POSUDKOVÁ KOMISIA 2	26,5	144,6	
KRAJSKÁ POSUDKOVÁ KOMISIA	27,2		
POSUDKOVÁ KOMISIA 3	24,8		
ČAKAREN	39,8		
HYGIENICKÉ ZARIADENIA KLIENTI		29,6	
ADMINISTRATÍVA			
KANCELARIA	12,5		
VEDÚCI POBOČKY	13,9		
VEDÚCI POBOČKY	12,5		
KANCELARIA	14,0		
KANCELARIA	12,5		
KANCELARIA	22,3		
CHODBA	27,0	178,2	
HYGIENICKÉ ZARIADENIE ZAMESTNANCI	9,5		
POMOCNÝ PRIESTOR	26,3		
ARCHIV	10,2		
CHODBA	17,5		
TECHNICKÉ PRIESTORY			
ROZVODNÁ	6,9	13,9	
VYMIENIKOVÁ STANICA	4,8		
PREDIEŇ VYMIENIKOVÁ STANICA	2,2		
SCHODISKO	21,0	36,1	
SCHODISKO	15,1		
SPOLU CELKOVO		617,4	

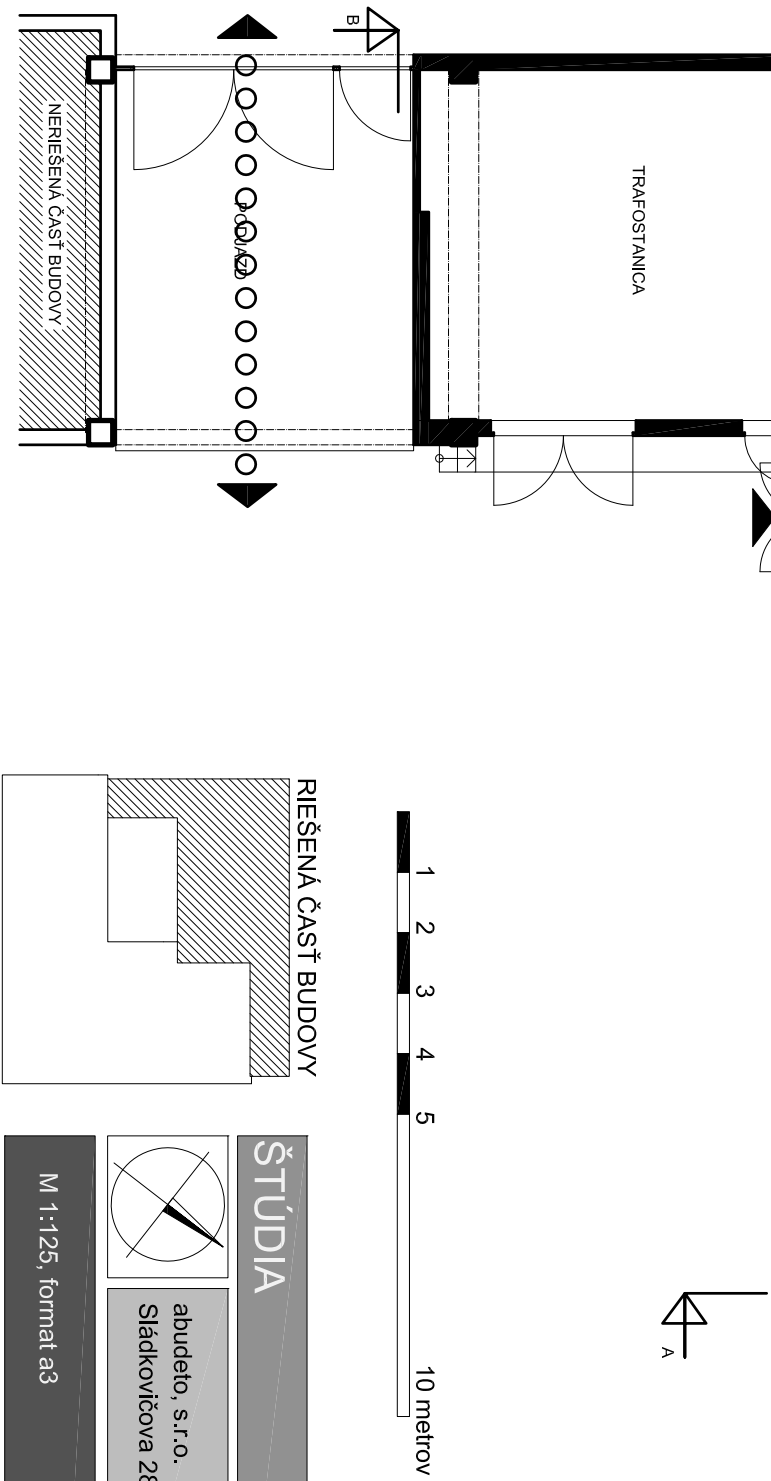

ŠTÚDIA

abudeťo, s.r.o.
Sládkovičova 2876/2a, 022 01 Čadca

SOCIÁLNA POISŤOVŇA,
POBOČKA NITRA - OBNOVA BUDOVY

06-BILANCIE PLOCH