



PLOCHA STROPU - 48,03 M2
PLOCHA STIEN - 88,28 M2

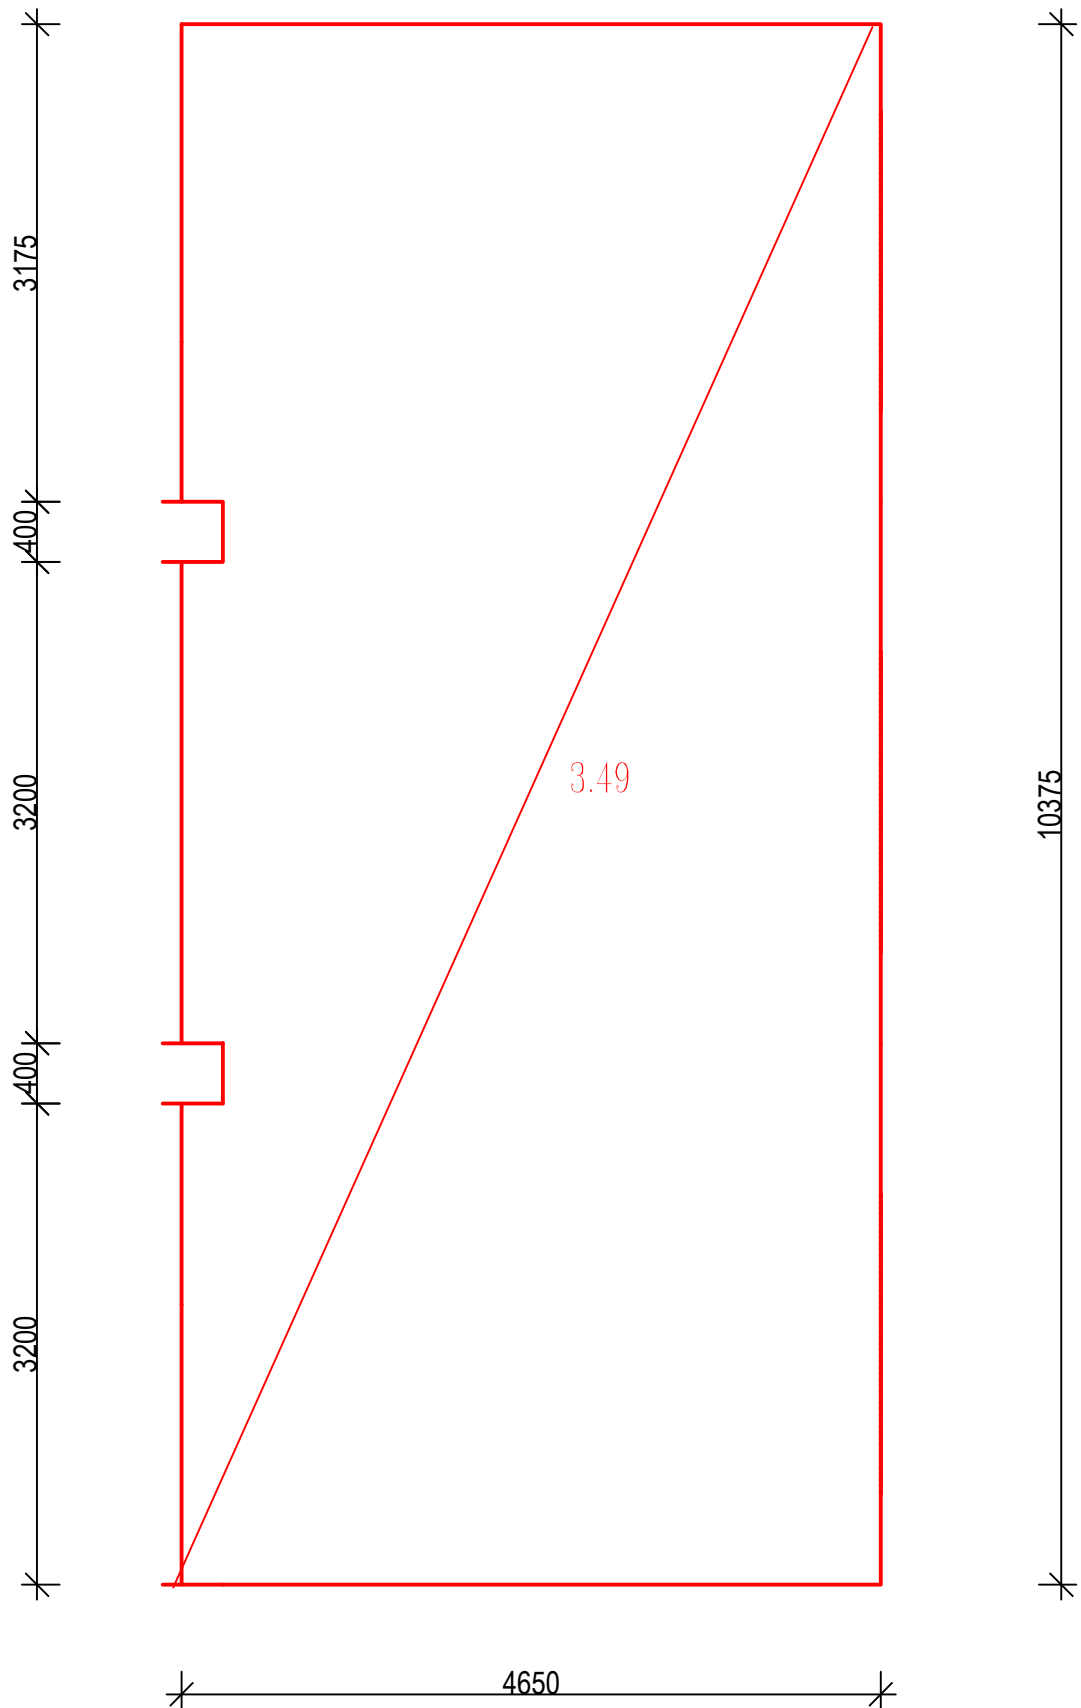

MIESTNOSTI ARCHÍVOV 3.47, 3.48, 3.49
OČISTENIE STROPOV OD OMIETKY , OPRAVA POVRCHU A 2X NÁTER BETÓNU BIELY
UMÝVANIE, ZOŠKRABANIE, VYSPRÁVKY STIEN A 2X MAĽOVANIE STIEN

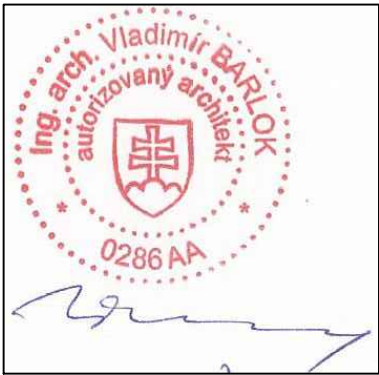

ZODPOVEDNÝ PROJEKTANT

INVESTOR :	LOGO INVESTORA:		
SOCIÁLNA POISŤOVŇA			
NÁZOV STAVBY:			
SOC. POISŤOVŇA POB. TRNAVA - OPRAVA STROPOV			
VPÚ DECO BRATISLAVA, A.S, ZA KASÁRŇOU 1, 831 03 BRATISLAVA 3, WWW.VPUDECO.SK			
ZODPOVEDNÝ PROJEKTANT:	ING. ARCH. V. BARLOK	MIERKA:	Č. PARÉ:
HLAVNÝ KOORDINÁTOR:	ING.I.TÓTH	DÁTUM :	10.2021
VYPRACOVAL:	J.PIECUŠIAK	FORMÁT:	
VÝSTUPNÁ KONTROLA:	ING.I.TÓTH	Č. ZÁKAZKY:	21 005 009
OBJEKT:	PODORYS PODHLADOV		
PROFESIA:			
NÁZOV PRÍLOHY:	VÝKRES OPRAVY 02 OPRAVA STROPU NA 2NP	STUPEŇ: DRS E 01	Č. PRÍLOHY 05