


REZOPOHĽAD A - A`

REZ D - D`

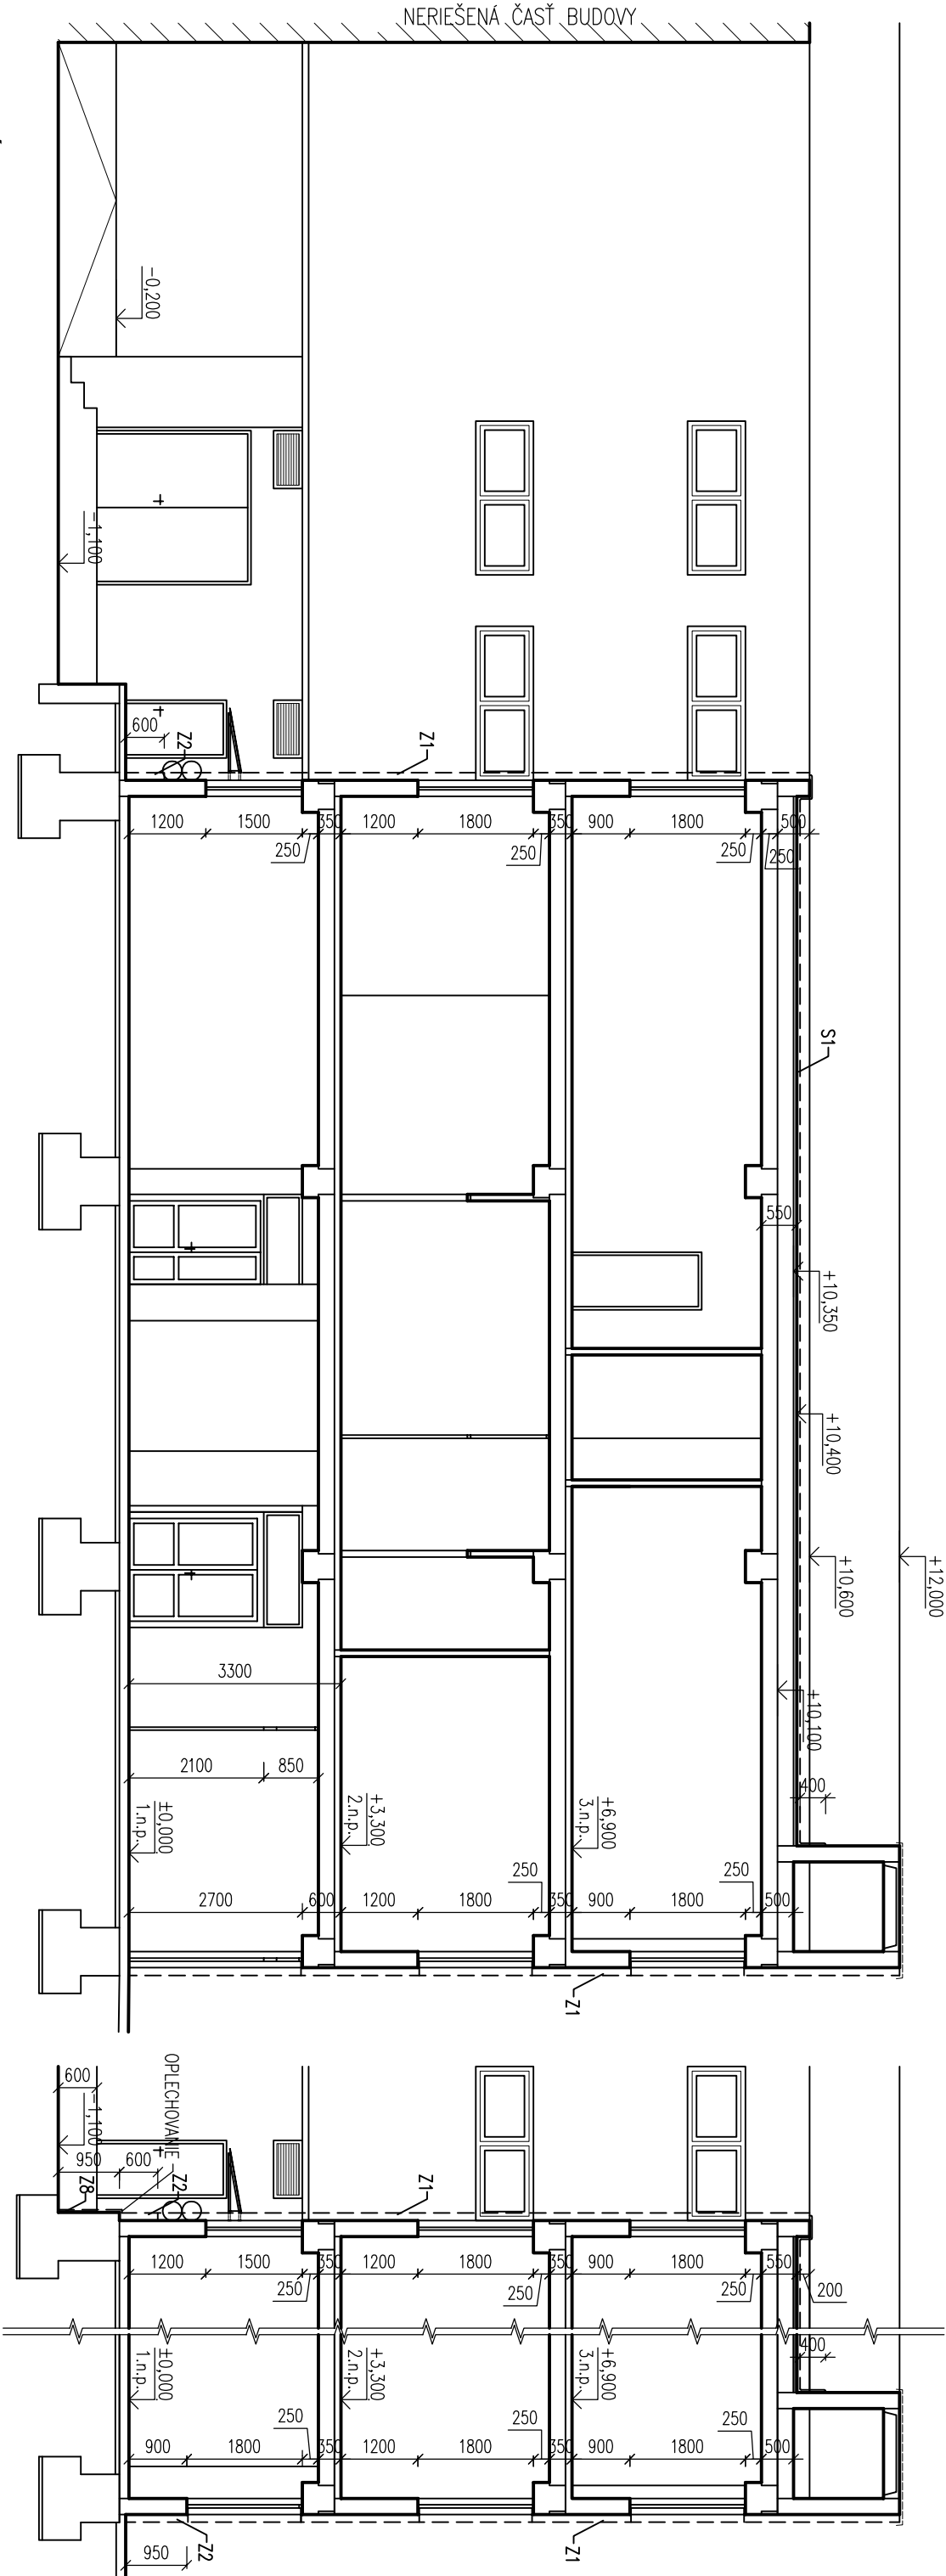

POZNÁMKA :

ODSTRÁNIŤ VŠETKY OKNÁ, DVERE A PRESKLENÉ STENY V OBVODOVOM PLAŠTI, VRÁTANE VONKAŠIEHO OPLECHOVANIA A VNÚTORNÝCH PARAPETOV.

PRI ZAČATÍM PRÁČ NA ZATEPLENÍ FASÁDY JE NUTNÉ OSADIŤ VŠETKY NOVÉ VÝPLNE OTVOROV, VRÁTANE OPLECHOVANIA PARAPETOV.

ODSTRÁNIŤ OPLECHOVANIE Z METALICKÉHO OBRKLADU V HORNEJ ČASŤI PERGOLY – PLATÍ PRE PERGOLU NA SEVEROVÝCHODE.

POVODNÝ METALICKÝ OBRKLAD V HORNEJ ČASŤI PERGOLY NAHRADIŤ PLECHOVÝM FAREBNÝM OBRKLADOM – PLATÍ PRE PERGOLU NA SEVEROVÝCHODE.

ODSTRÁNIŤ OCELOVÝ PRÍSTREŠOK NAD ZADNÝM VSTUPOM V KONTAKTE S PÔVODNOU OCELOVOU PRESKLENOU ZVISLOU STENOU, OD ÁTRIA.


NOVÝ PRÍSTREŠOK NAD ZADNÝM VCHODOM BUDE VYHOTOVENÝ AKO OCELOVÁ KONŠTRUKCIA S POLYKARBONÁTOM, Š. 1,5 m, VYLOŽENIE 1,0 m, SKLON 10°, KOTVENÝ ČEZ ZATEPLENIE, DETAILY VÍD. SAMOSTIATNÁ ČASŤ PD – STATIKA PREVEJIE SA NOVÝ OCHRANNÝ NÁTER OCELOVEJ KONŠTRUKCIE PRÍSTREŠKA PRI HLANOM VCHODE A VÝMENA POLYKARBONÁTU.

VÝKAZ OKIEN A DVERÍ VÍD. VÝKRES Č. A-15,
DETAILY A SKLADBA ZATEPLENIA VÍD. VÝKRESY Č. A-12, A-13, A-14

ODSTRÁNIŤ ČASŤ PERGOLY VRÁTANE OCEL. NOSNÝCH STĽPOV
3,6 x 29,6 m – RIEŠI S.O. 05 – PLATÍ PRE PERGOLU NA JUHOZAPADE.

SCHÉMA

RIEŠENÁ ČASŤ BUDOVY

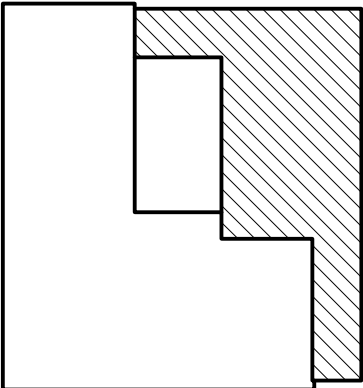

Hlavný inžinier projektu	Ing. Jozef Raček	<div>Zhotoviteľ : Ing. Jozef Raček Kajsa II/18 951 41 Lužianky Tel.: 037/778 32 52 Mobil: 0905/151 614</div>	
Zodpovedný projektant	Ing. Jozef Raček		
Vypracoval	Ing. Jozef Raček		
Stavba			
<div>SOCIÁLNA POISŤOVŇA POBOČKA NITRA - OBNOVA BUDOVY S.O. 01 - ZATEPLENIE OBJEKTU</div>		Profesia	Architektúra
<div>Miesto stavby : Slančíkovej ul. č. 3, Nitra 950 43, k.ú. Chrenová, p.č. 1366/16, 1366/20, 1368</div> <div>Objednávateľ : Sociálna poisťovňa, ul. 29. augusta 8 a 10, Bratislava 813 63, SR</div> <div>Obsah výkresu : REZOPOHĽAD A-A` , REZ D-D` - SCHÉMA ZATEPLENIA</div>		Dátum	August 2014
		Stupeň	Ohlásenie staveb.úprav
		Mierka	1 : 100
		Číslo výkresu	Číslo kópie
		A-07	