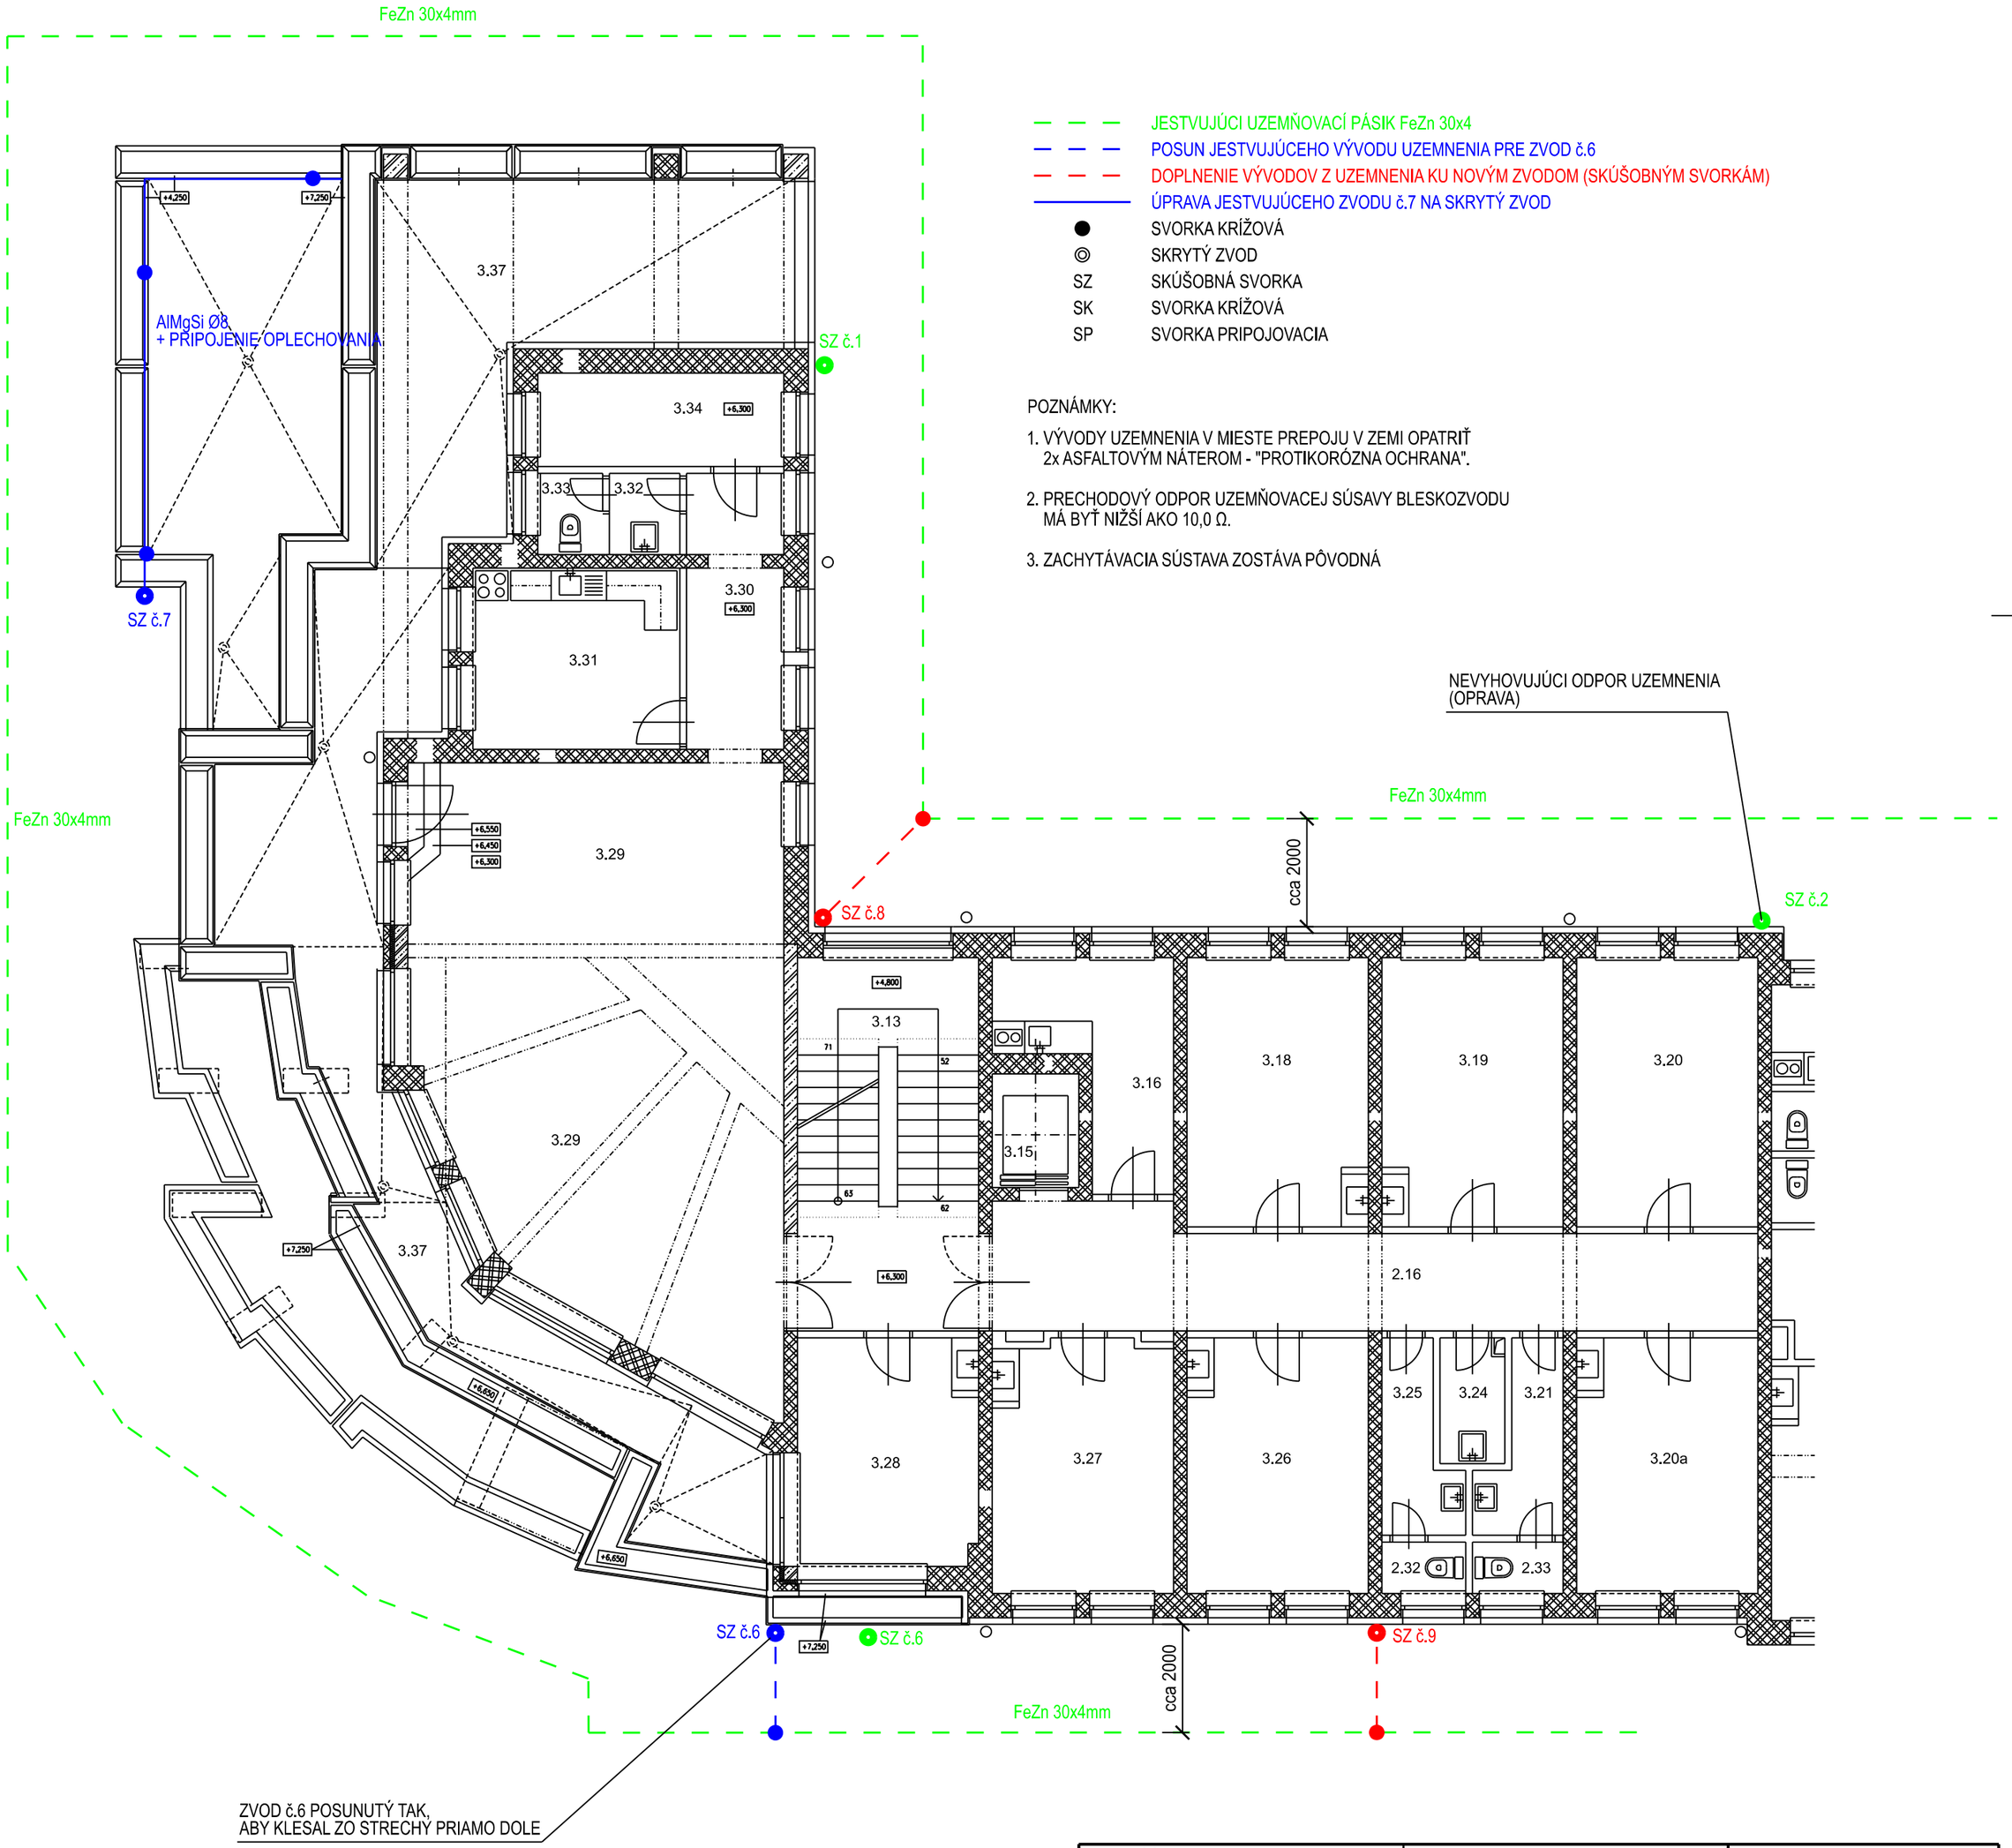

POZNÁMKY:

1. VÝVODY UZEMNENIA V MIESTE PREPOJU V ZEMI OPATRIŤ 2x ASFALTOVÝM NÁTEROM - "PROTIKOROZNÁ OCHRANA".
2. PRECHODOVÝ ODPOR UZEMŇOVACEJ SÚSAVY BLESKOZVODU MÁ BYŤ NIŽŠÍ AKO 10,0 Ω.
3. ZACHYTÁVACIA SÚSTAVA ZOSTÁVA PÔVODNÁ

VYPRACOVAL: ING. PAVOL JAMRICH	HIP: ING. KEDROVIČ	VODOTIKA	
ZODP. PROJ.: ING. PAVOL JAMRICH	VED. PROJ. ATEL.: ING. KEDROVIČ		
Ob.Ú.: VEĽKÝ KRTÍŠ	Kr.Ú.: BANSKOBYSTRICKÝ KRAJ	FORMÁT	4 A4
Ok.Ú.: VEĽKÝ KRTÍŠ	INVESTOR : SOCIÁLNA POISŤOVŇA, BA	DÁTUM	07/2019
STAVBA: SP, POBOČKA VEĽKÝ KRTÍŠ, ZATEPLENIE FASÁDY BUDOVY		STUPEŇ	RPS
		Č. ZÁK.	04-01519
BLESKOZVOD		ARCH. Č:	0619
VÝKRES: PÔDORYS BLESKOZVOPDU		MIERKA: 1:100	Č. PRÍLOHY: 2