




ZODPOVEDNÝ PROJEKTANT

NOVÝ STAV ZATEPLENIE POHLÁDY


SEVEROZÁPADNÝ
SEVEROVÝCHODNÝ
JUHOZÁPADNÝ
JUHOVÝCHODNÝ

INVESTOR:	SOCIÁLNA POISŤOVŇA Ul.29.augusta 8 a10,81363Bratislava			
NÁZOV STAVBY:	SOCIÁLNA POISŤOVŇA, POBOČKA VEĽKÝ KRTÍŠ – ZATEPLENIE FASÁDY BUDOVY			
<div></div> <p>VPÚ DECO BRATISLAVA, A.S, ZA KASÁRŇOU 1, 831 03 BRATISLAVA 3, WWW.VPUDECO.SK</p>				
ZODPOVEDNÝ PROJEKTANT:	ING. ARCH..Jaroslav Hanúsek	MIERKA: - Č.PARÉ:		
HLAVNÝ KOORDINÁTOR:	ING.I.TÓTH	DÁTUM: 07 / 2019		
VYPRACOVAL:	ING. I.TÓTH	FORMÁT: 10xA4		
VÝSTUPNÁ KONTROLA:	ING.ARCH. Jaroslav Hanúsek	Č. ZÁKAZKY: 19011009		
OBJEKT:	01 _ PREVÁDZKOVA BUDOVA			
PROFESIA:	STAVEBNÉ RIEŠENIE			
NÁZOV PRÍLO	POHLÁDY NOVY STAV ZATEPLENIE	STUPEŇ DRS	DIEL E01	Č.PRÍLOHY 5

POHL'AD SEVEROZÁPADNÝ

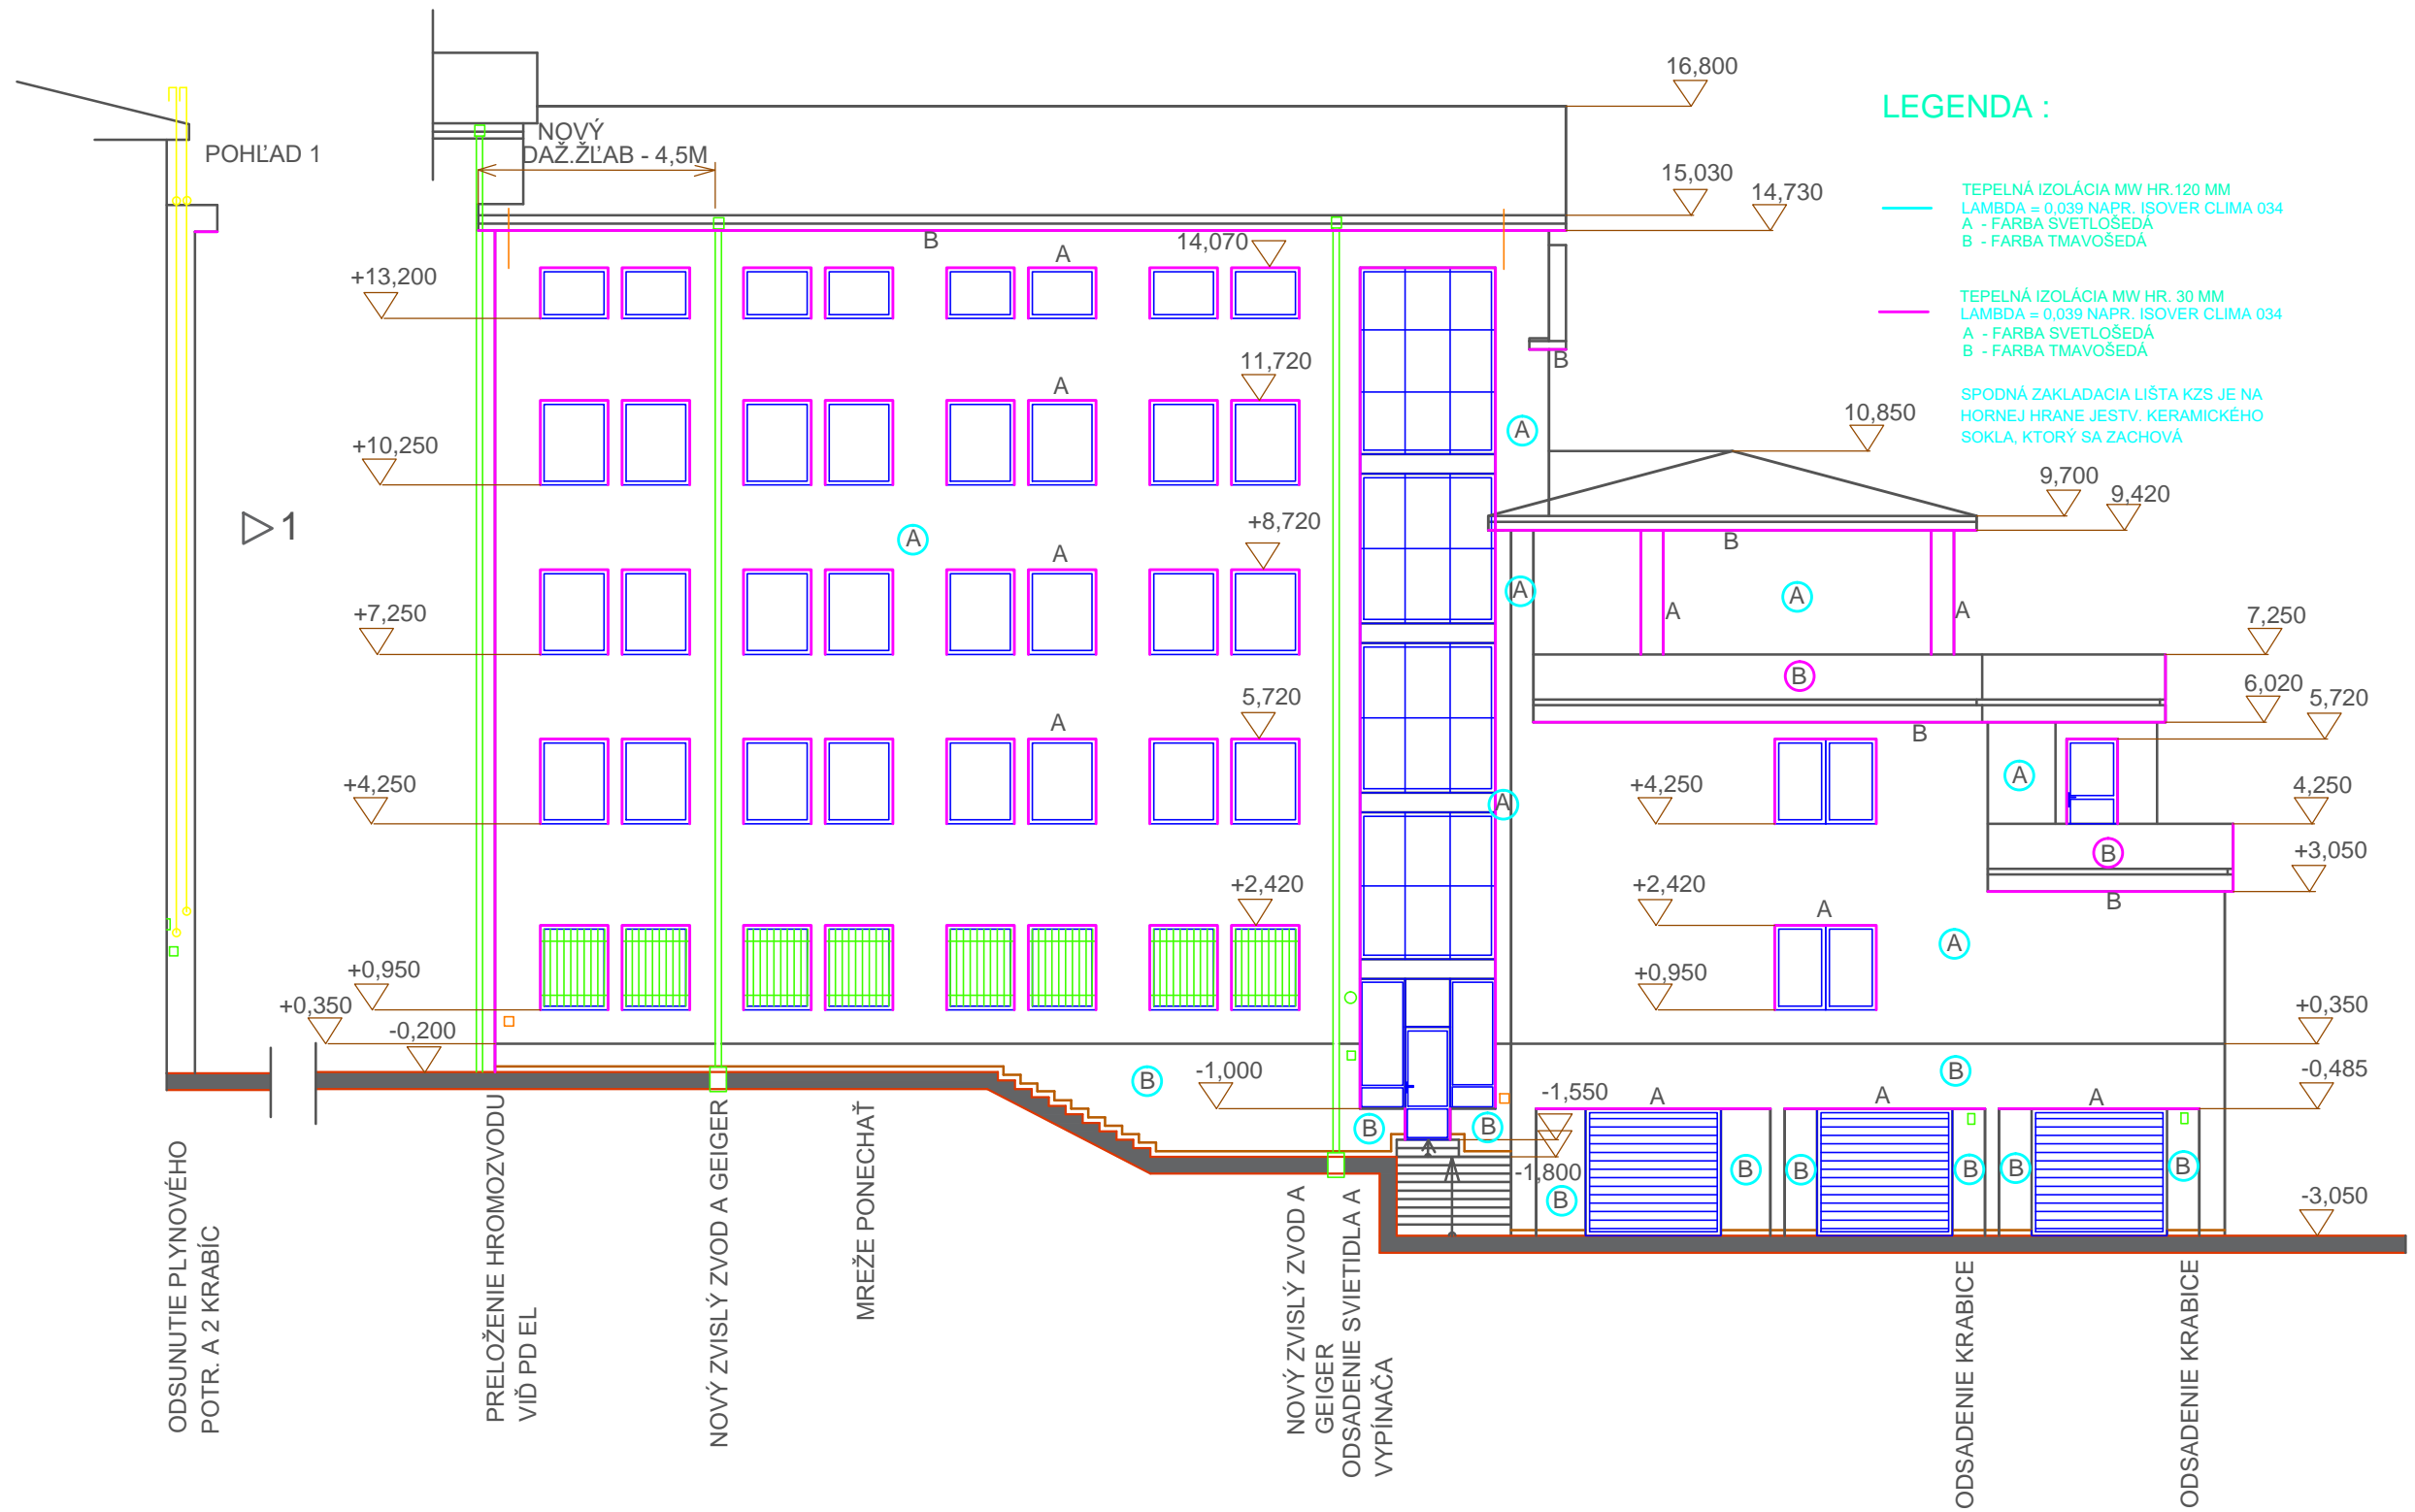

POHLAD JUZAPADNÝ

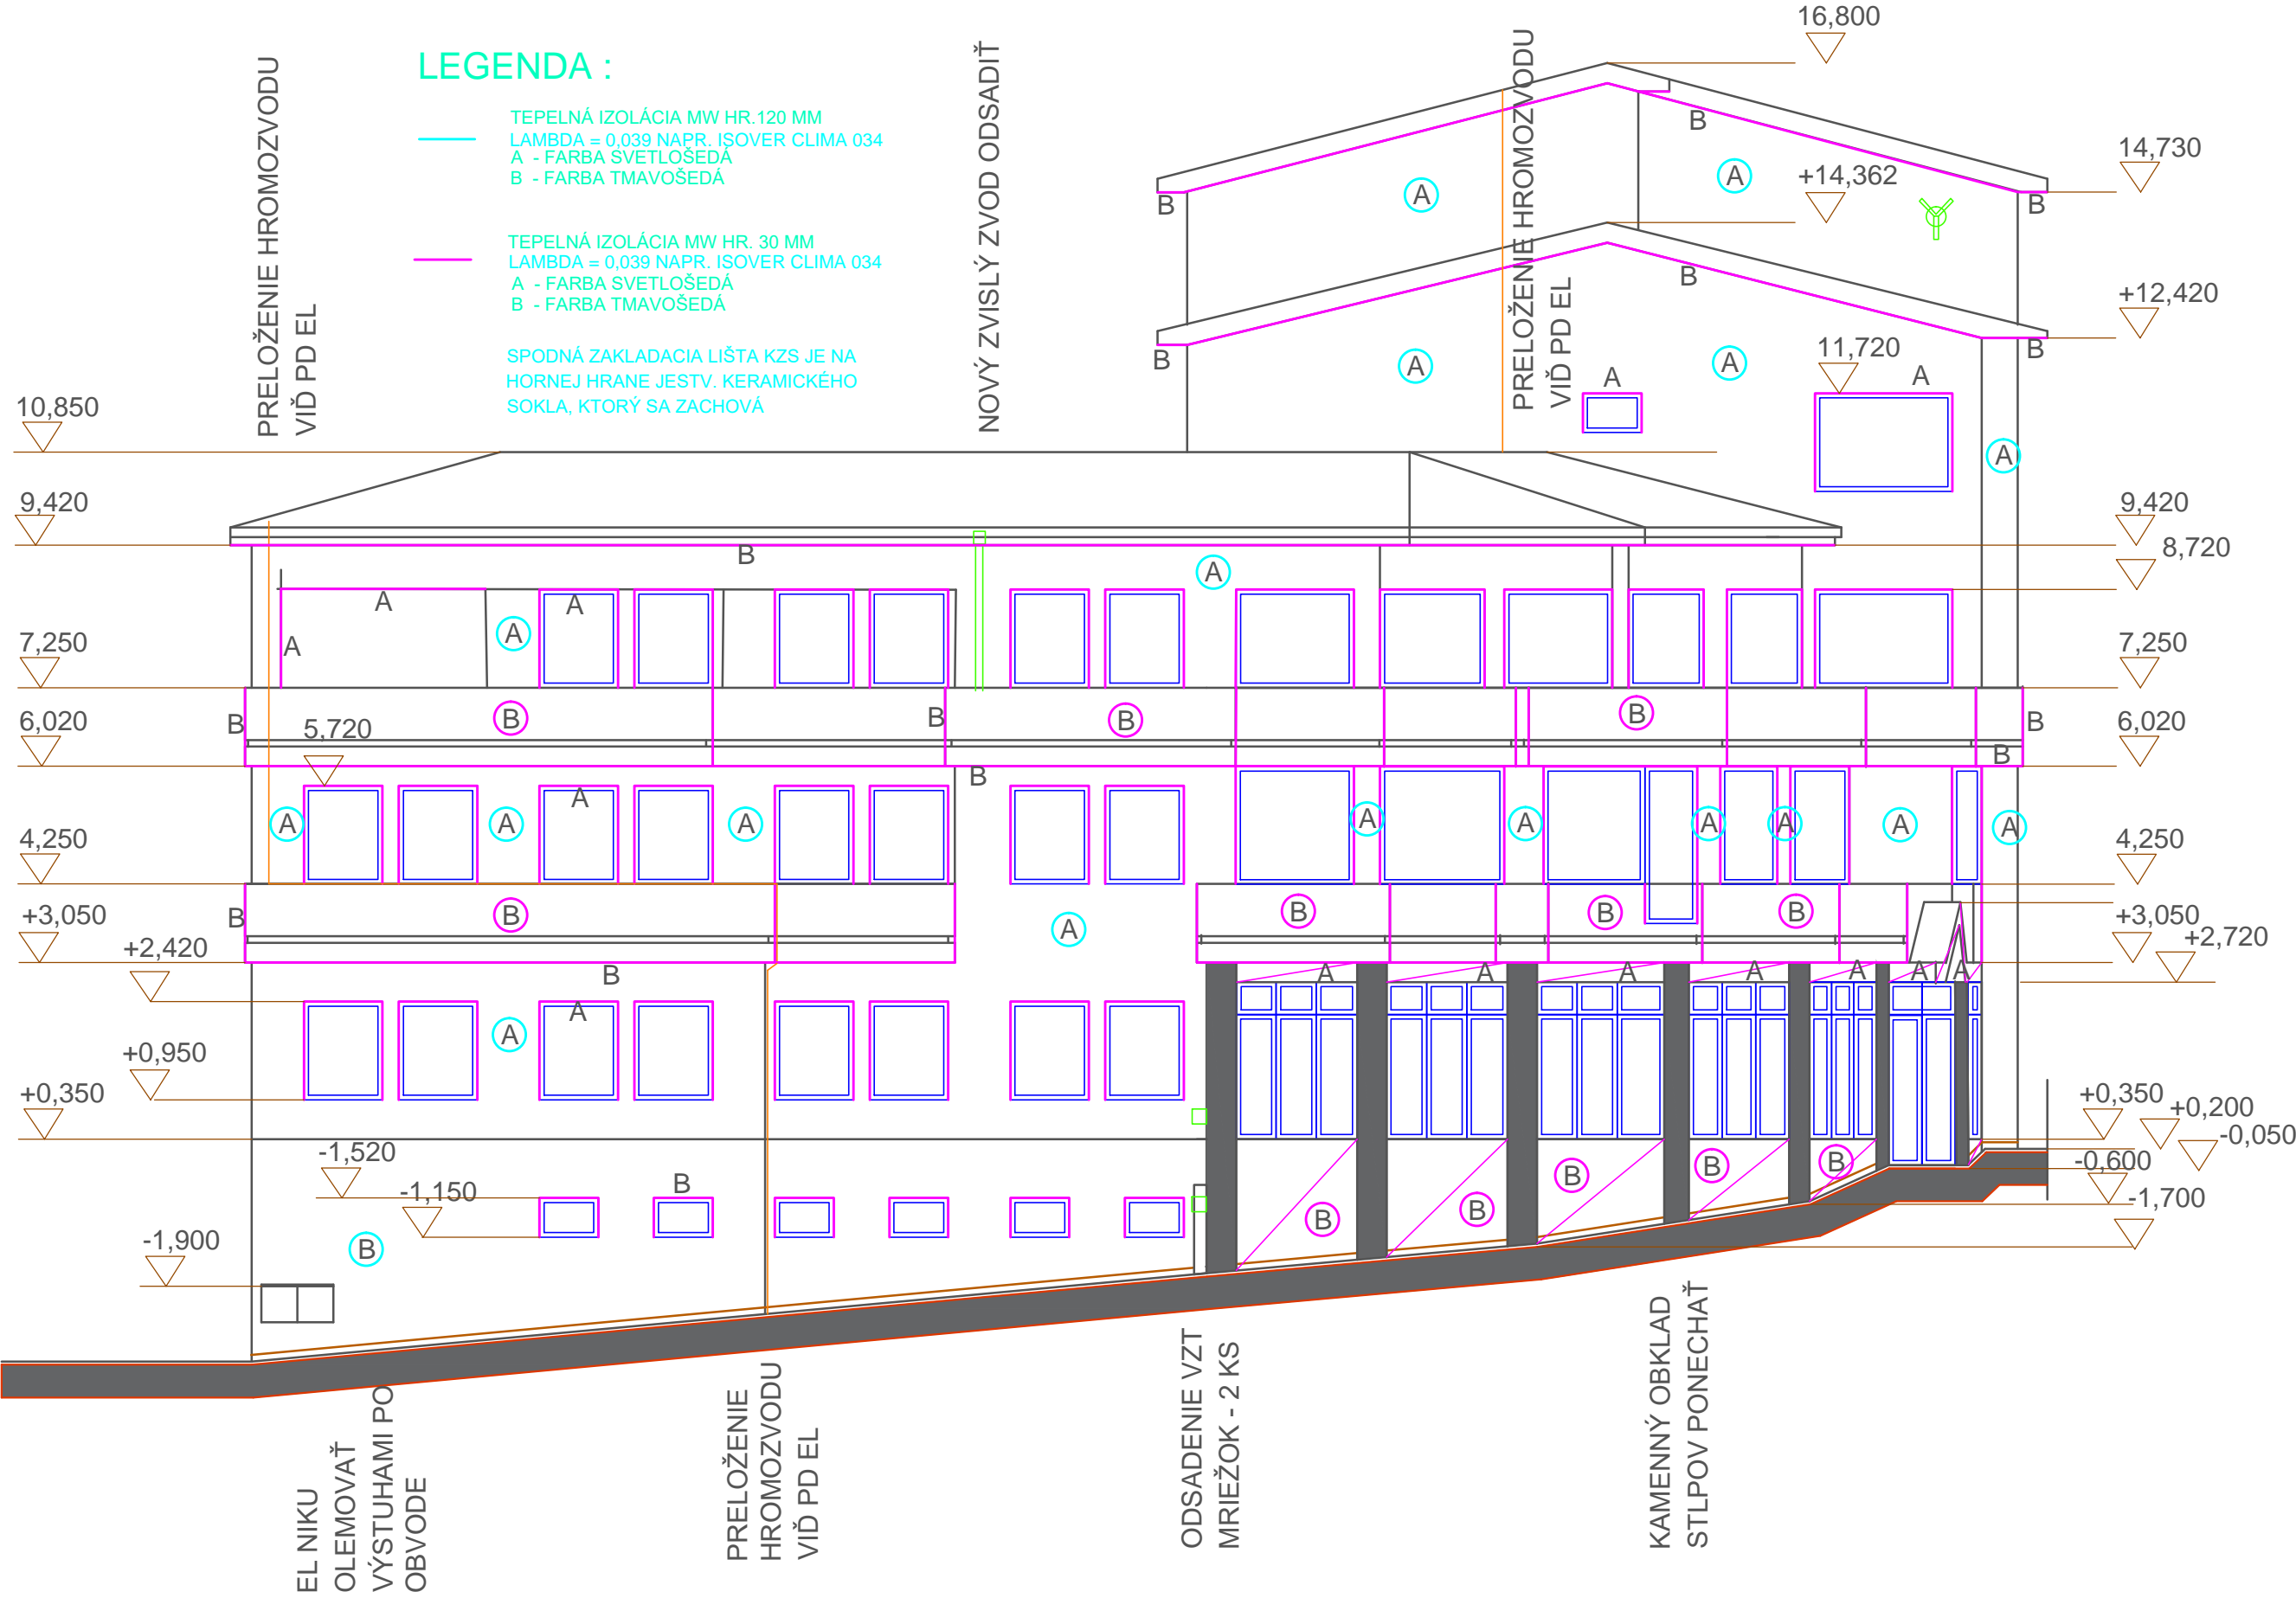

NÁZOV PRÍLOHY:

POHLAD JZ - NOVÝ STAV

STUPEŇ
PS

DIEL
E01

Č. PRÍLOHY
05-3


POHLAD SEVEROVÝCHODNÝ

LEGENDA :

TEPELNÁ IZOLÁCIA MW HR.120 MM
LAMBDA = 0,039 NAPR. ISOVER CLIMA 034
A - FARBA SVETLOŠEDÁ
B - FARBA TMAVOŠEDÁ

TEPELNÁ IZOLÁCIA MW HR. 30 MM
LAMBDA = 0,039 NAPR. ISOVER CLIMA 034
A - FARBA SVETLOŠEDÁ
B - FARBA TMAVOŠEDÁ

SPODNÁ ZAKLADACIA LIŠTA KZS JE NA
HORNEJ HRANE JESTV. KERAMICKÉHO
SOKLA, KTORÝ SA ZACHOVÁ

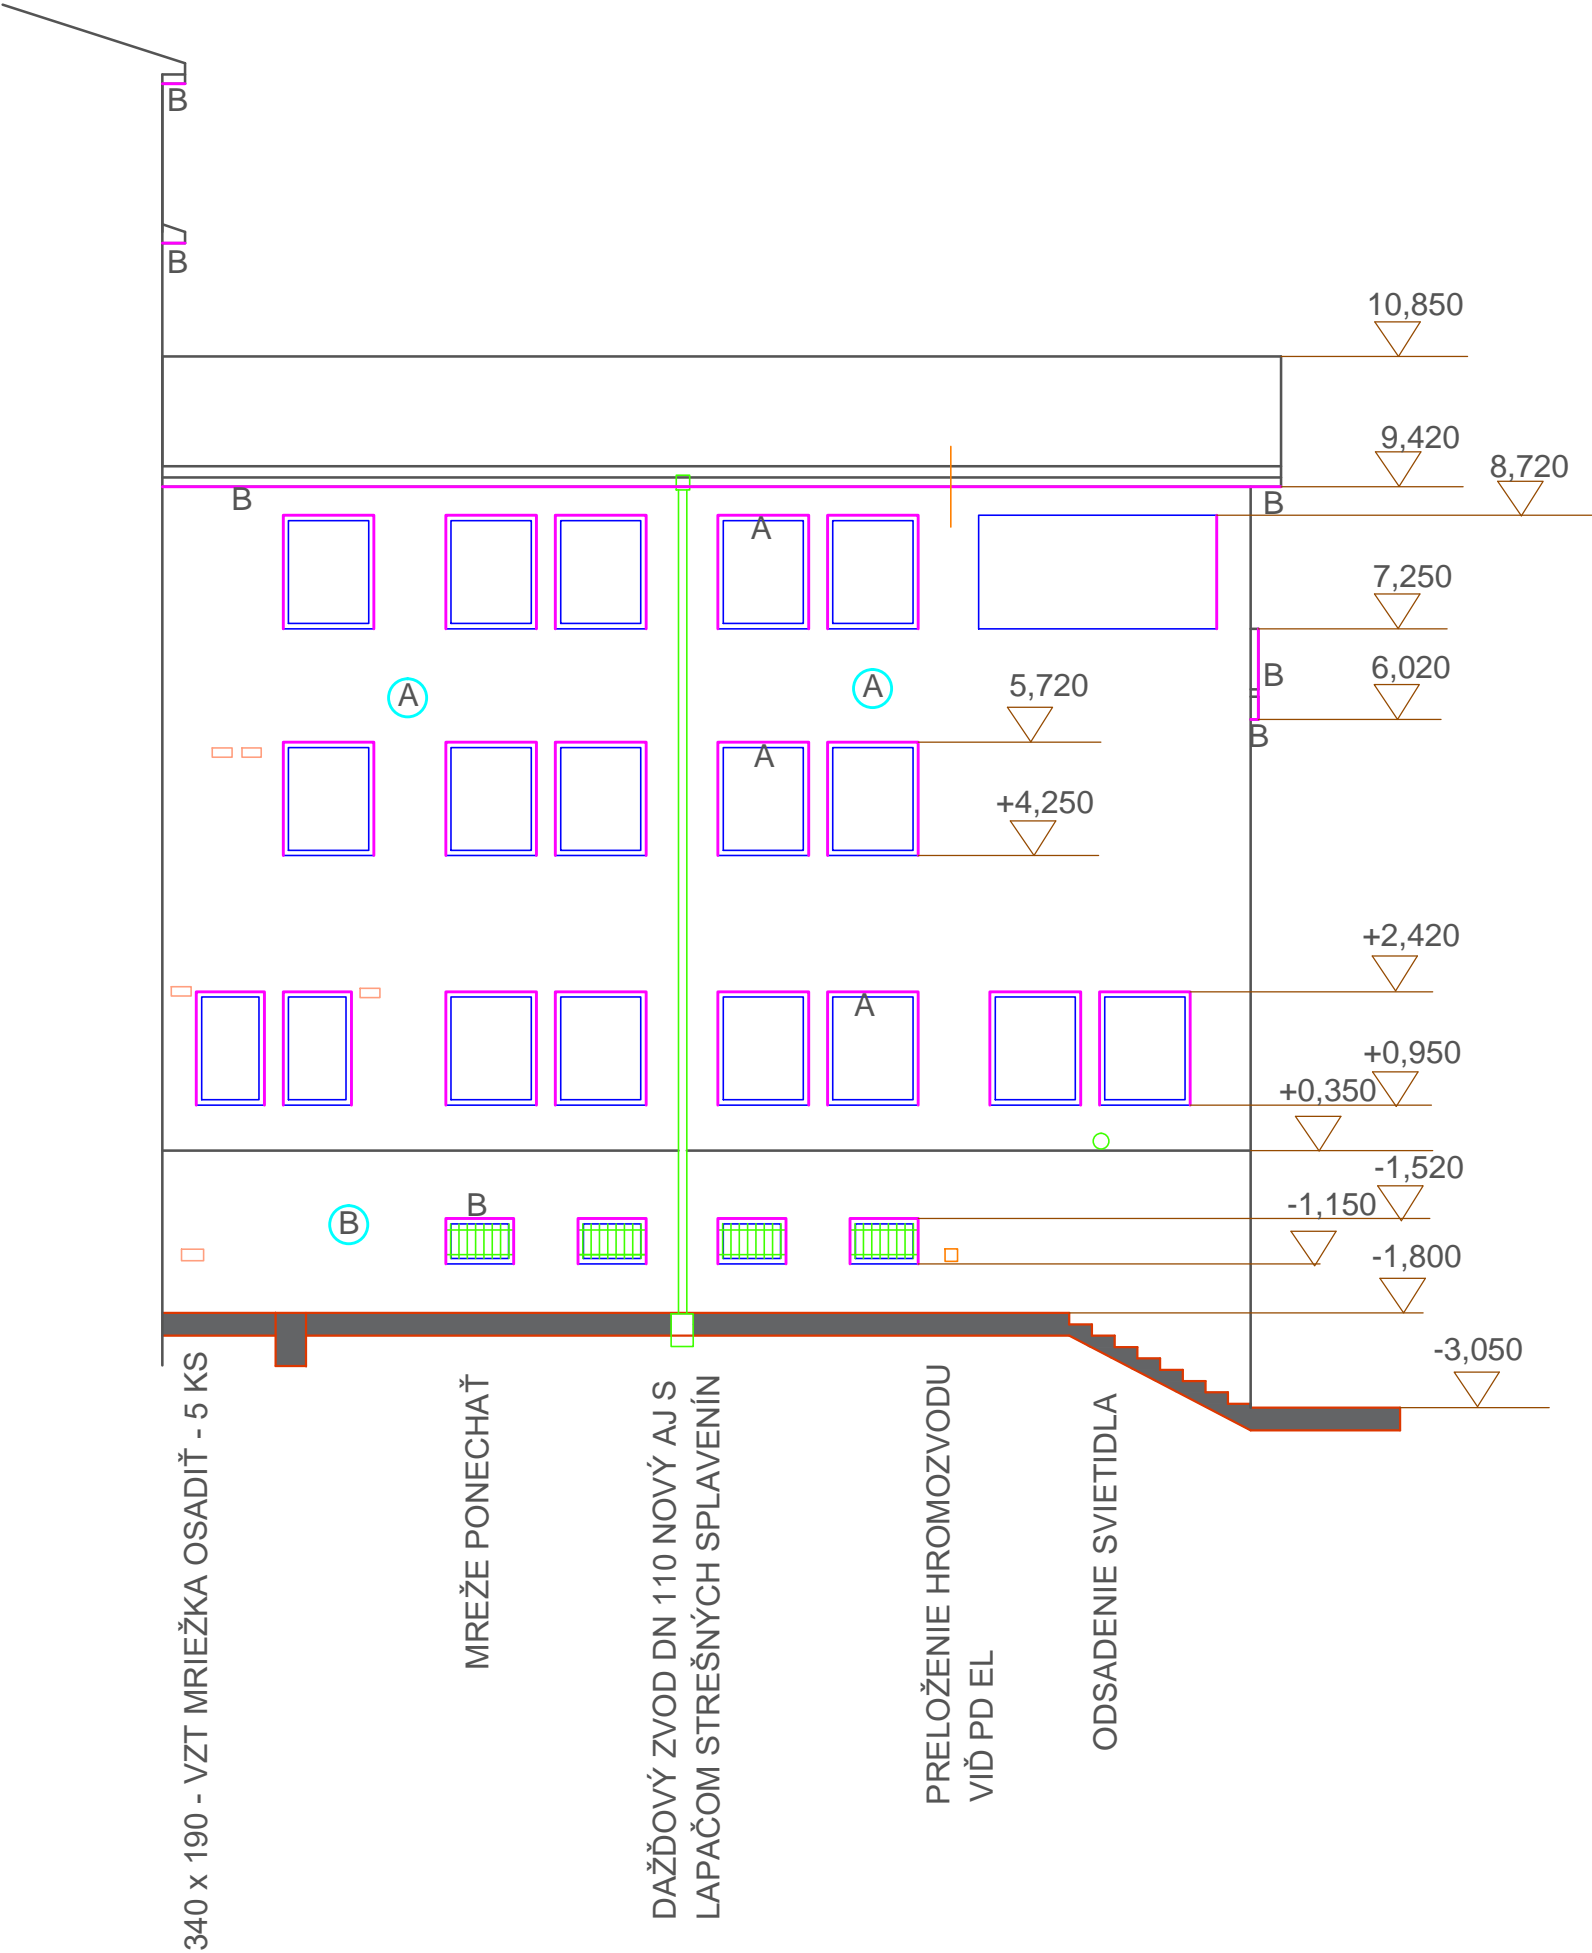

NÁZOV PRÍLOHY:

POHLAD SV - NOVÝ STAV


STUPEŇ
PS

DIEL
E01

Č. PRÍLOHY
05-4

POHLAD JUHOVÝCHODNÝ

LEGENDA :

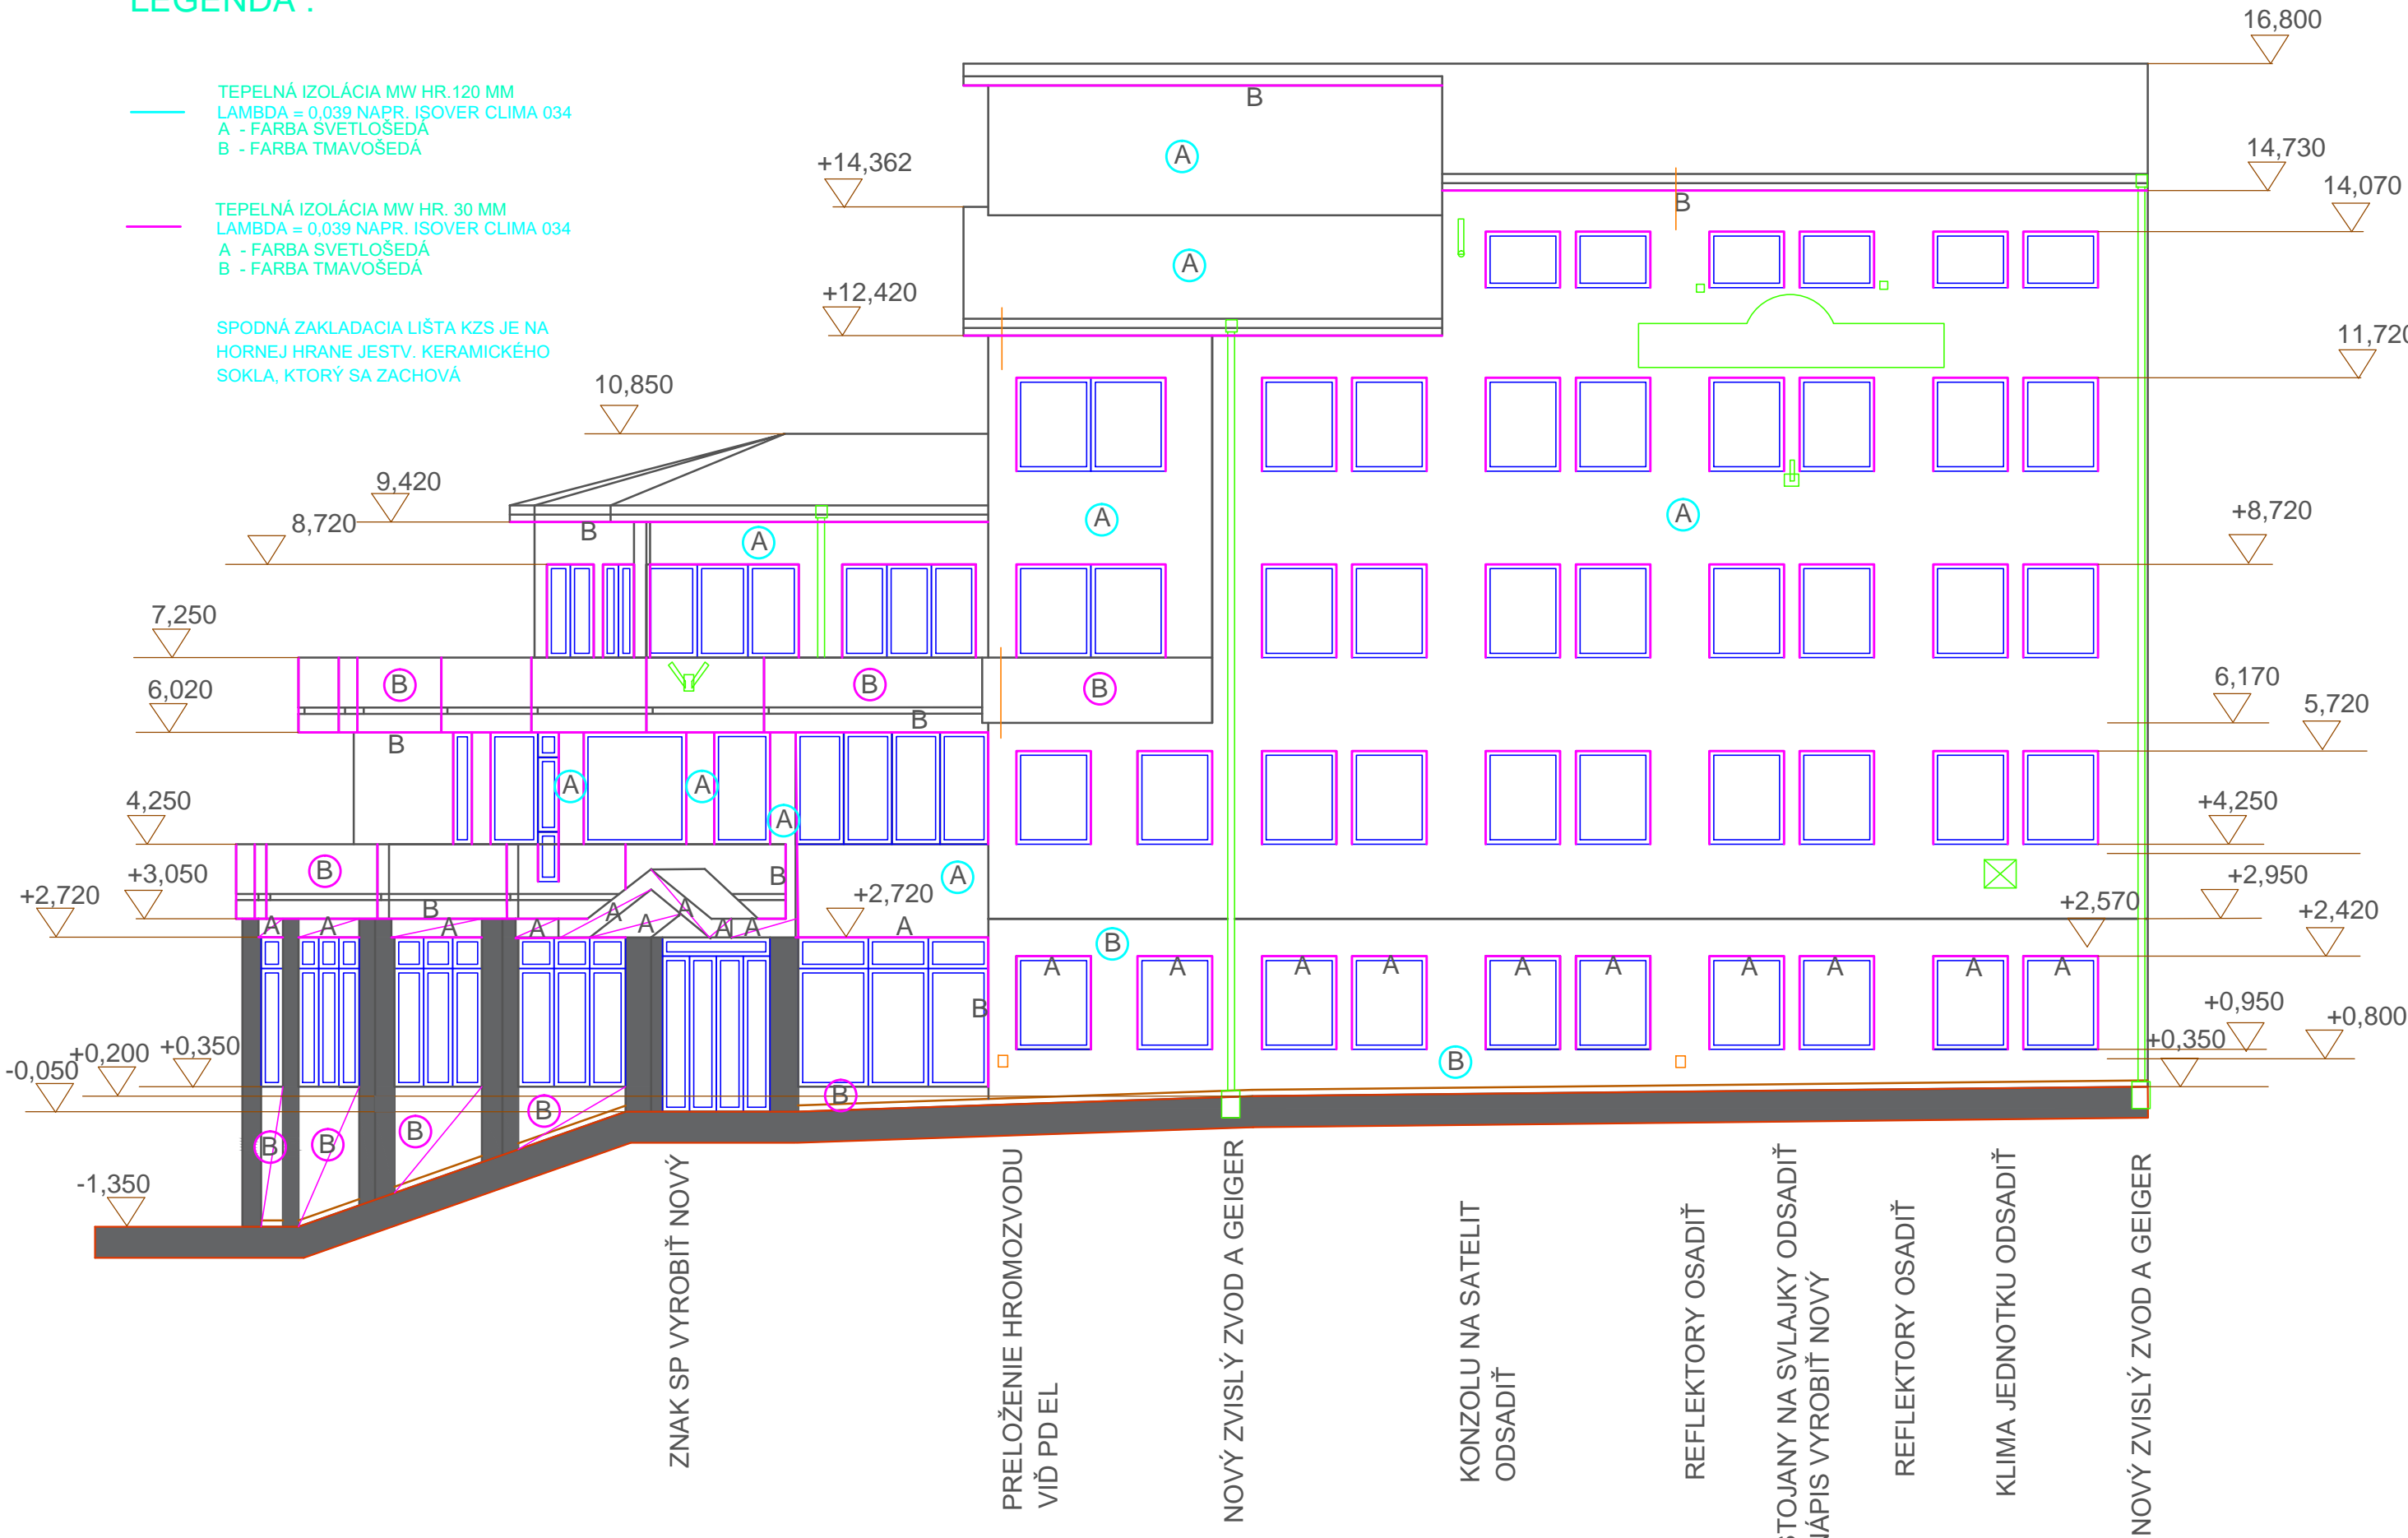

NÁZOV PRÍLOHY:

POHLAD JV - NOVÝ STAV

STUPEŇ
PS

DIEL
E01

Č. PRÍLOHY
05-5