


UPOZORNENIE 1


Táto dokumentácia je v časti architektonického riešenia architektonickým dielom a je chránená autorským zákonom. Použitie diela je podmienené udelením súhlasu autora. Dodávateľ stavby je povinný realizovať všetky práce podľa platných STN s dodržaním technologických a bezpečnostných postupov. Všetky nové skutočnosti zistené počas stavebných prác treba konzultovať s projektantom.

Rozmery v projekte je nutné pri realizácii prispôbiť reálnym mieram a podmienkam na stavbe !

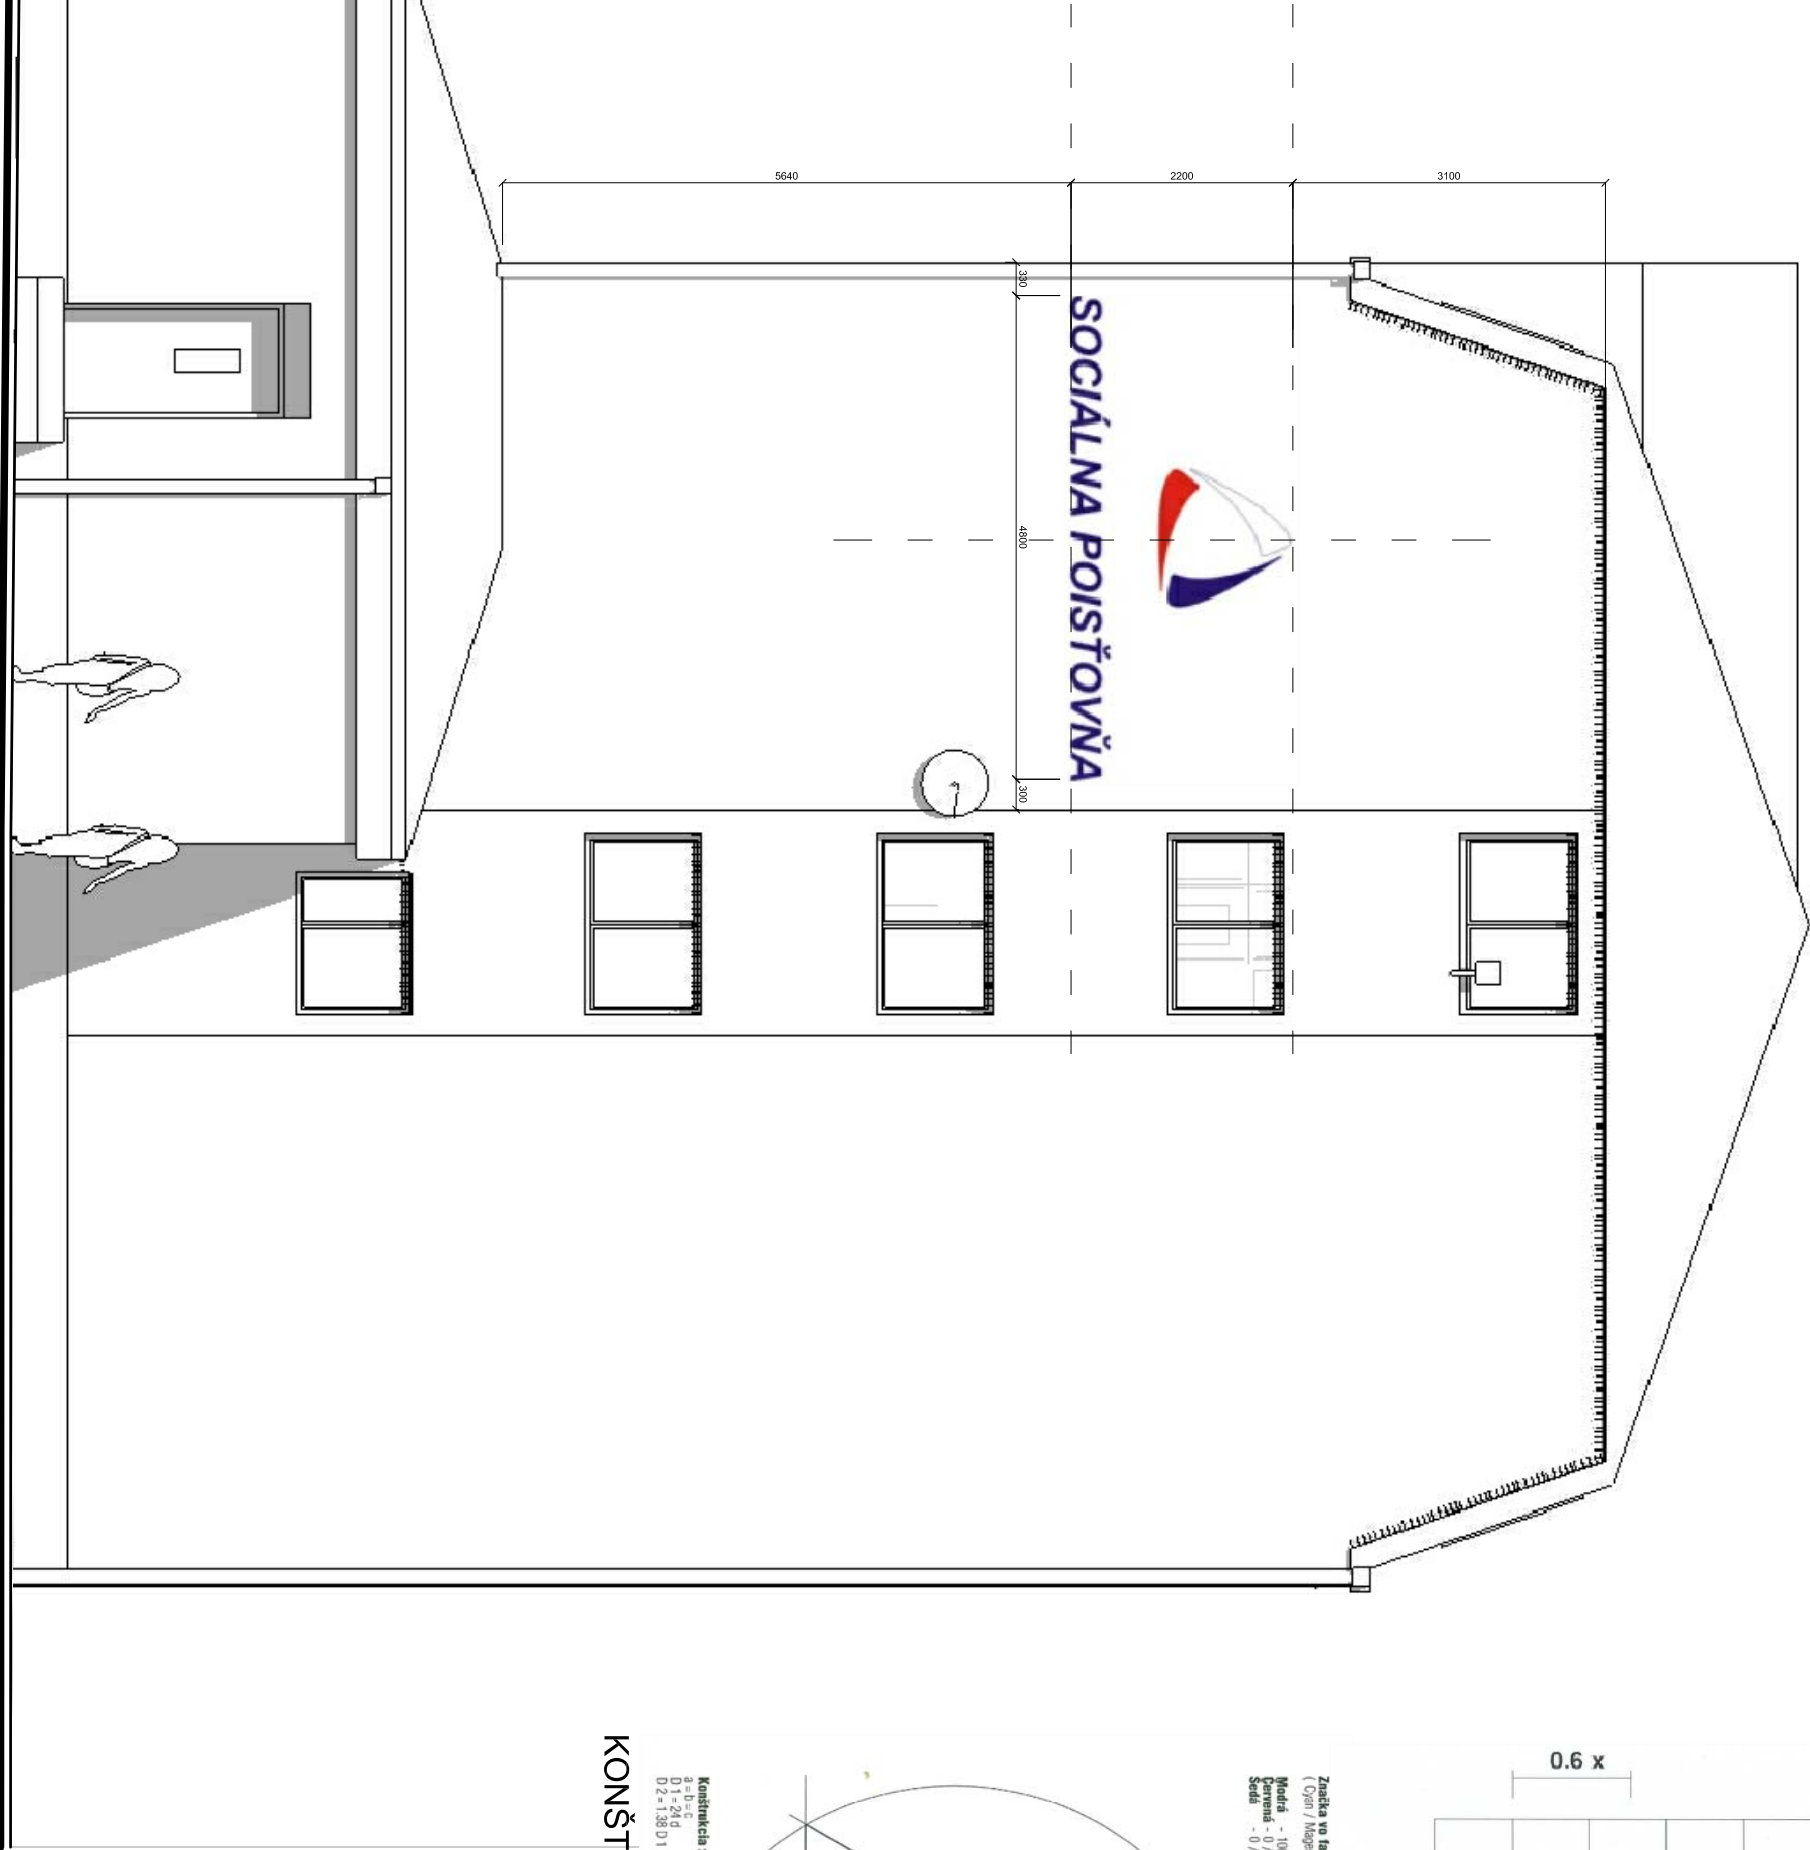

POHLAD JUŽNÝ

VZOR LOGOTYPU  
Variant B

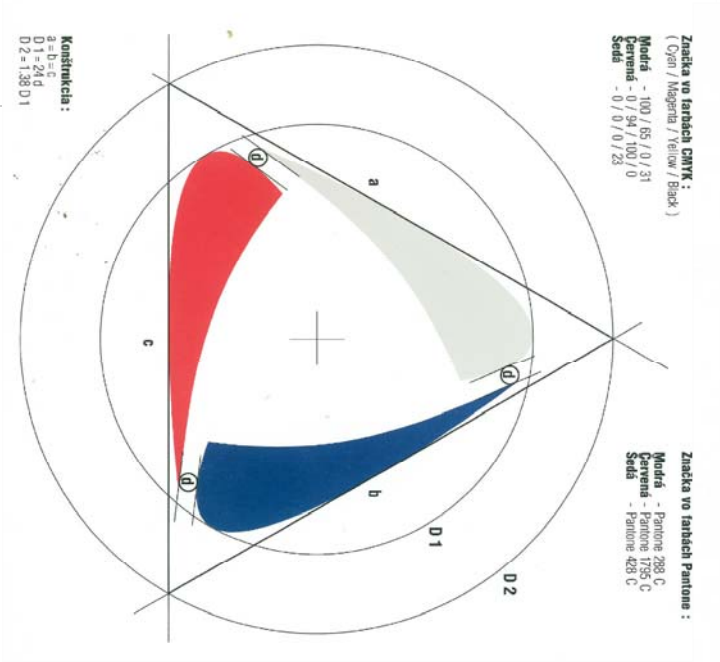

KONŠTRUKCIA ZNAČKY

Adresa investora:		Ul. 29. augusta 8 a 10, 813 63 Bratislava 1	
Investor:	SOCIÁLNA POISŤOVŇA		
Miesto stavby:	parc.č. 352, 355/2 v k.ú. Čadca	Stupen:	PROJEKT PRE REALIZACIU STAVBY
Zodpovedný projektant:	Ing. arch. Stanislav Sykora	Formát:	2x A4
Autor:	Ing. arch. Stanislav Sykora	Datum:	06/2017
Spoluautor:	Ing.arch. Tomáš Bytčanek	Mierka:	1:75
Vypracoval:	Ing.arch. Tomáš Bytčanek	Sada:	
Akcia:	SOCIÁLNA POISŤOVŇA, POBOČKA ČADCA - MODERNIZÁCIA A ZATEPLENIE BUDOVY		
Obsah:	UMIESTNENIE REKLAMY		
C.výkresu:	16		