


## PÓDORYS 2. PODLAŽIA

RESIENIE VZT. JEDNOTIEK V MIESTNOSTIACH: KANCEL. C.: 3.03 - RADITEĽKA: 3.12; 3.13; 3.14; 3.15; 3.16

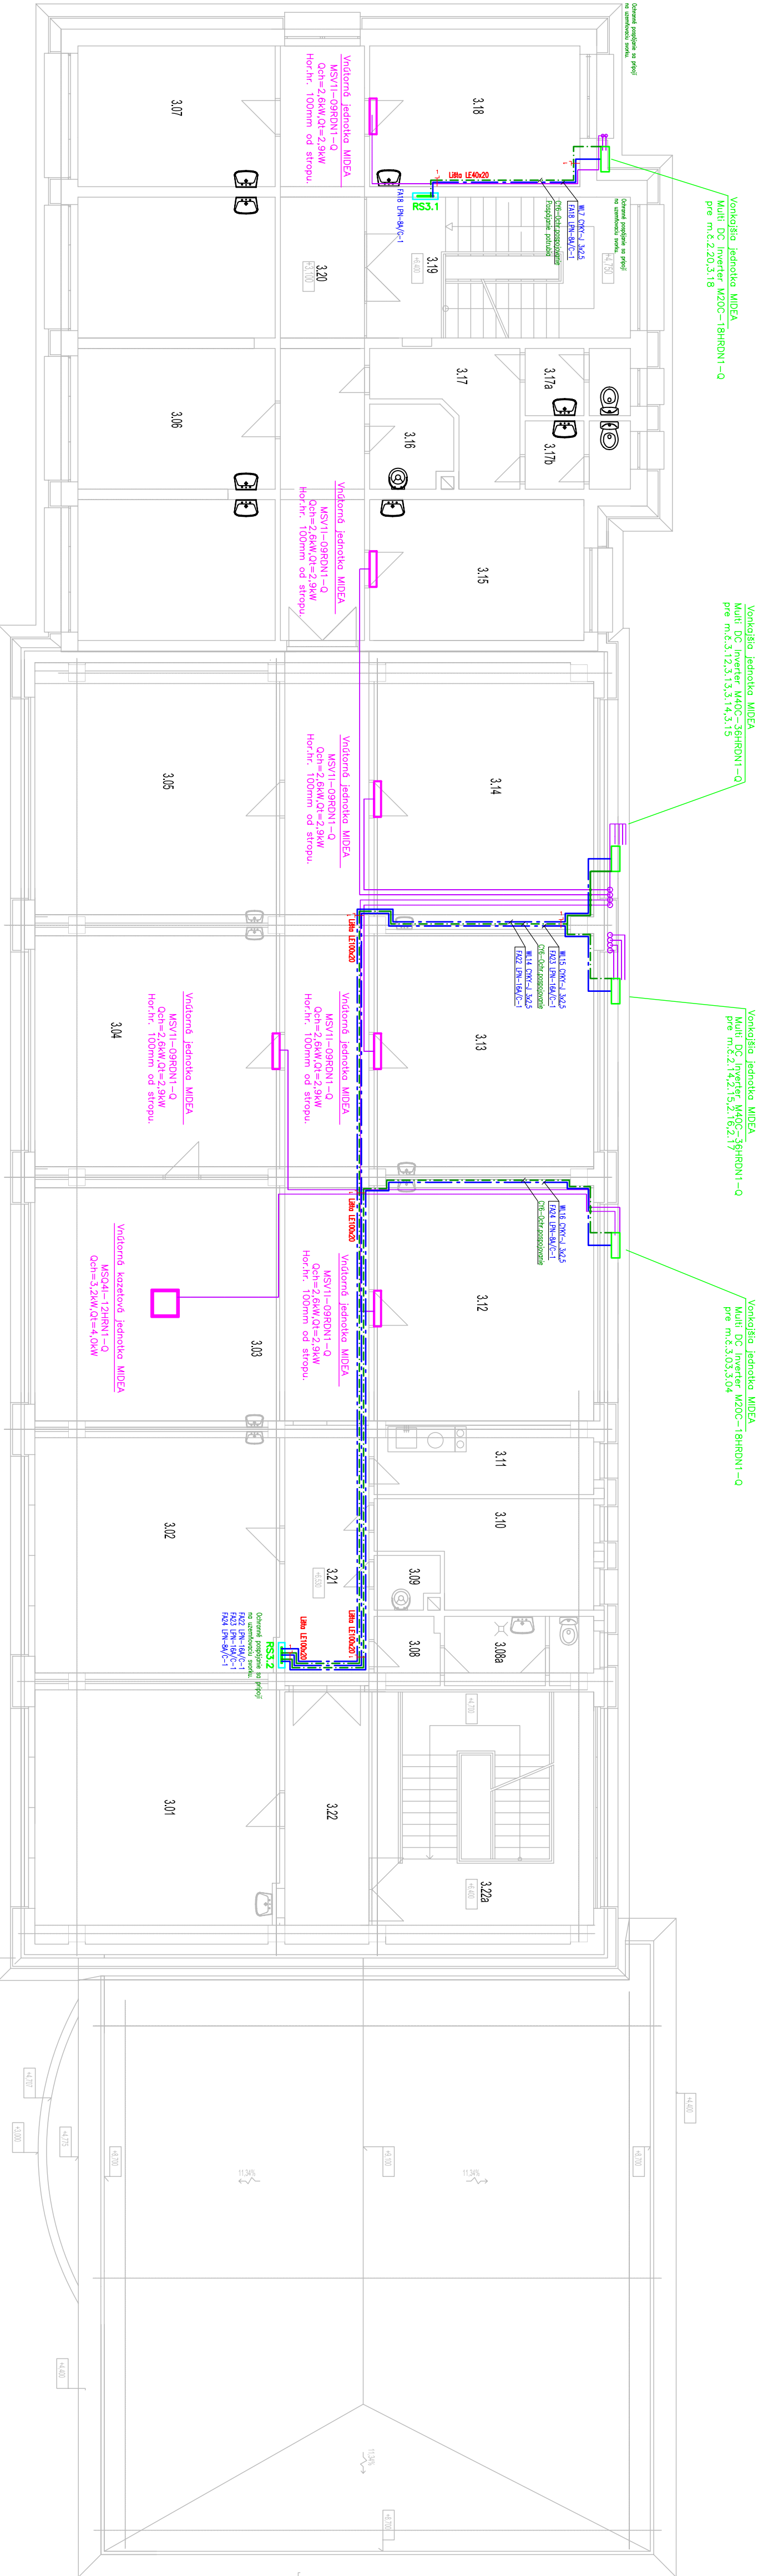

## LEGENDA MIESTNOS

Č.M	NAZOV MIESTNOSTI	PLOCHA (m <sup>2</sup> )
3.01	KANCELÁRIA 3 - VÝKAZ	35,20
3.02	KANCELÁRIA 2.3 - VEĽKÍ EO	34,04
3.03	RAÚDTEL RNP	34,36
3.04	SEKRETARIÁT RNP	34,36
3.05	ZASADOVKA	36,11
3.06	KANCELÁRIA 3 EKON. ODD.EL.	49,12
3.07	KANCELÁRIA 3 EKON. ODD.EL.	15,12


Č.M	NAZOV MIESTNOSTI	PLOCHA (m <sup>2</sup> )
3.18	KANCELÁRIA	16,85
3.19	SCHODISKO	21,28
3.20	CHODBA	28,55
3.21	CHODBA	49,21
3.22	CHODBA - SCHODISKO	12,00
3.22a	SCHODISKO	32,16

3.11	KUCHKA	8.17
3.12	KANCELARIJA	30.04
3.13	KANCELARIJA	30.04
3.14	KANCELARIJA	33.17
3.15	KANCELARIJA	16.85
3.16	VJEŠNICA	3.81
3.17	PRESNEN WC	7.48
3.17a	WC - MUŽI	3.80
3.17b	WC - ŽENY	3.80


**INVESTOR**

**SOCIÁLNA POISŤOVŇA ÚSTREDIE**

**UL. 29. AUGUSTA 8 A 10, 831 63 BRATISLAVA**



**GENERÁLNY PROJEKTANT**

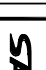

**VPU DECO BRATISLAVA, a. s.**

Za kasačnou 1, 831 03 Bratislava 3

Info@vpu deco.sk, www.vpu deco.sk

**HLAVNÝ KOORDINÁTOR**

ING. ARCH. DVORSKÝ

**ZODPOVEDNÝ PROJEKTANT**

ING. ARCH. DVORSKÝ

**PROJEKTANT**

Ing. Tomáš Szaraz

**RADENIE PROJEKTU**

ING. L. TÓTH

0808 748 916

**NÁZOV A MIESTO STAVBY:**

**PREVÁDZKOVÁ BUDOVA SOCIÁLNEJ POISŤOVNE**

**NOVÉ ZÁMKY**

**OBJEKT**

**01 - PREVÁDZKOVÁ BUDOVA**

**PROFESIA**

**ELEKTRONŠTALÁCIA**

**NÁZOV PRÍLOHY**

**PÔDORYS 3.P. / ČASŤ A a B /**

ZÁKAZOVÉ ČÍSLO	STUPEŇ	Č. ZMENY	Č. OBJEKTU	PROFESIA
1 3 0 2 0 0 0 5 0 0 0 0 0 0 1 6 0 0				

**ENERGIA**

1:100

**FORMÁT**

4x60

**AUTORIZÁCIA**

**STUPEŇ DOKUMENTÁCIE**

**DRS**

**ČÍSLO KÓPIE**

DIEL	Č. PRÍLOHY
E01	604

11/2013

4x60