ZOZNAM MIESTNOSTÍ:

OBJEKT 01 - POMOCNÉ PREVÁDZKY

Č.M.	NÁZOV MIESTNOSTÍ	PLOCHA /m²/	PODLAHA		POVRCHOVÁ ÚPRAVA STIEN	POVRCHOVÁ ÚPRAVA STROPU	POZNÁMKA
2.01	SCHODISKO	16,03	LIATE TERAZZO		VÁPENNOCEM. OMIETKA MAĽOVKA	VÁPENNOCEM. OMIETKA	-
2.02	KLUB	15,07	PVC		VÁPENNOCEM. OMIETKA MAĽOVKA	VÁPENNOCEM. OMIETKA	-
2.15	SPOJOVACIA CHODBA	5,48	PVC		VÁPENNOCEM. OMIETKA MAĽOVKA	MAĽOVKA + PODHĽAD SP. HR. +3,000	-

OBJEKT 02b - DVORNÝ OBJEKT

Č.M.	NÁZOV MIESTNOSTÍ	PLOCHA /m²/	PODLAHA		POVRCHOVÁ ÚPRAVA STIEN	POVRCHOVÁ ÚPRAVA STROPU	POZNÁMKA
2.02	IZBA	10,29	PVC		VÁPENNOCEM. OMIETKA MAĽOVKA	VÁPENNOCEM. OMIETKA	-
2.05	CHODBA	-	KERAM. DLAŽBA		VÁPENNOCEM. OMIETKA MAĽOVKA	VÁPENNOCEM. OMIETKA	-

LEGENDA:

BÚRACIE PRÁCE

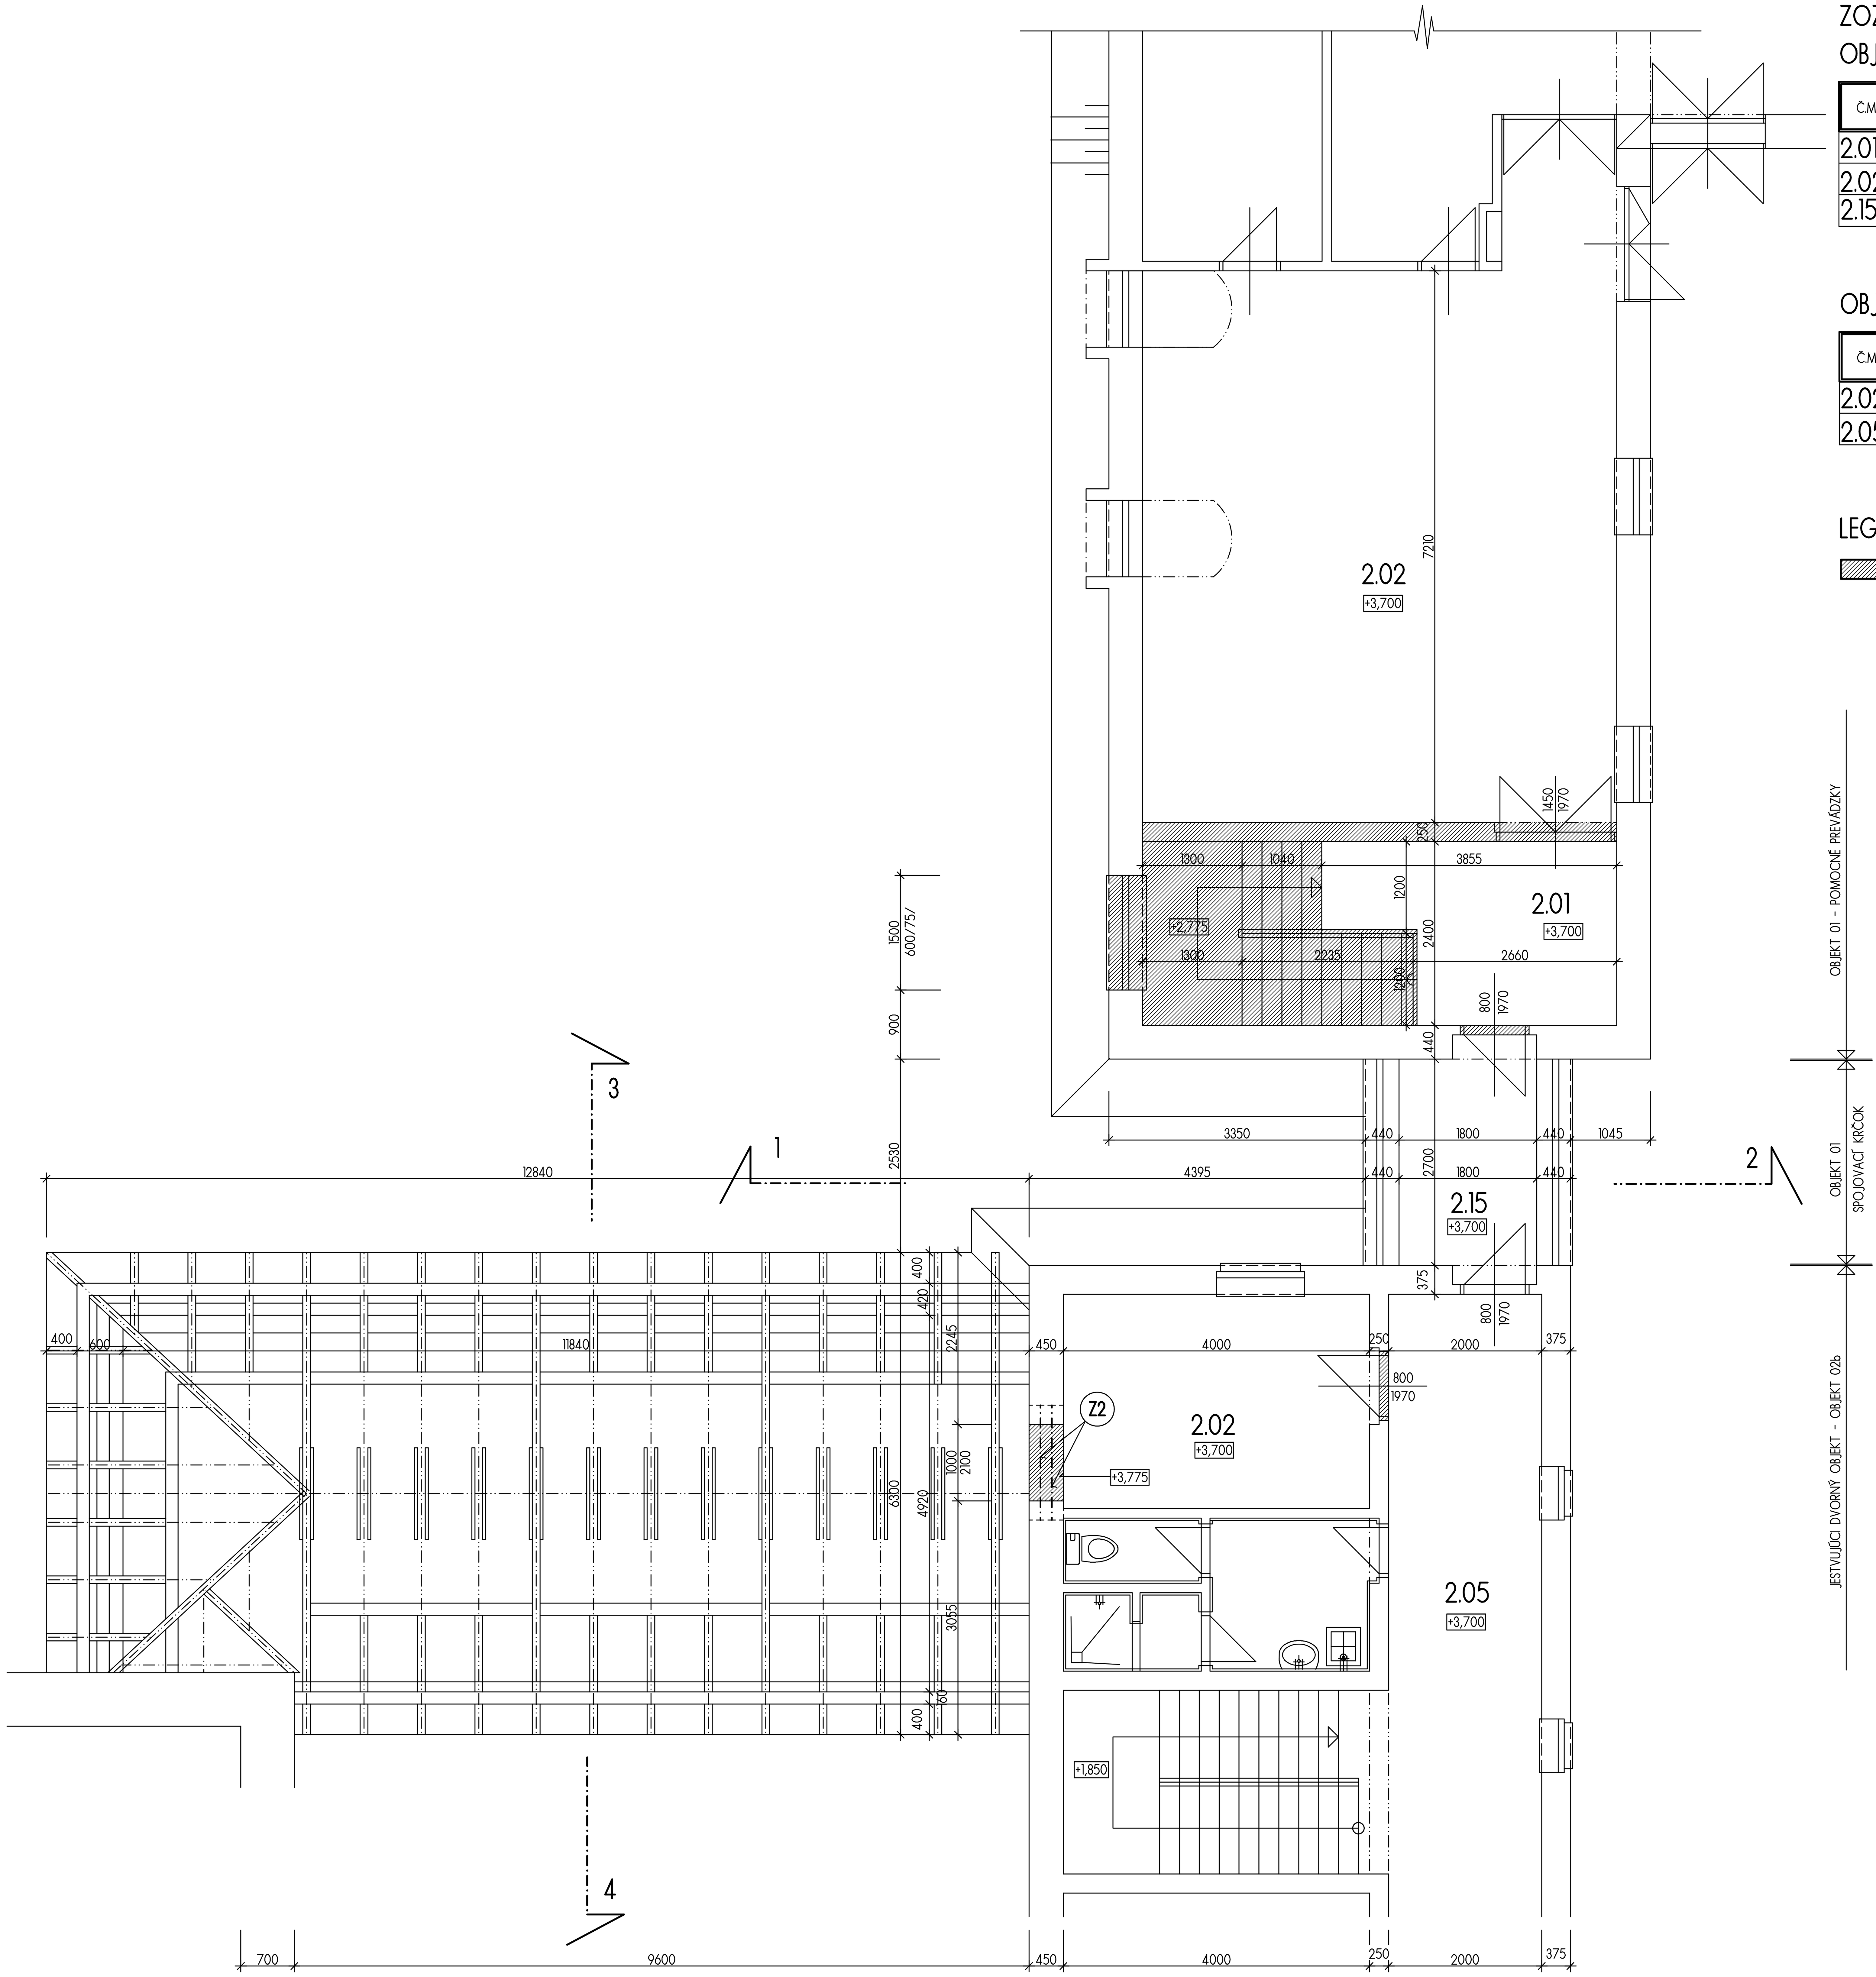

INVESTOR	SOCIÁLNA POISŤOVŇA BRATISLAVA UL. 29. AUGUSTA 8, 813 63 BRATISLAVA

GENERÁLNY PROJEKTANT: VPÚ DECO BRATISLAVA, a.s. Za kasárňou 1, P.O.BOX 177, 830 00 Bratislava 3, e-mail: info@vpudeco.sk, www.vpudeco.sk

HLAVNÝ KOORDINÁTOR	ZODPOVEDNÝ PROJEKTANT	PROJEKTANT	RIADENIE PROJEKTU
ING.ARCH. M. DVORSKÝ	ING.ARCH. M. DVORSKÝ	F. BOJANOVSKÝ	ING. J. MATEJOVIČ

AUTORIZÁCIA

± 0,000 = 100,000

NÁZOV A MIESTO STAVBY	DaRZ SOCIÁLNEJ POISŤOVNE - STARÉ HORY STAVEBNÉ ÚPRAVY
OBJEKT	OBJEKT 01 - ÚPRAVA JESTVUJÚCICH OBJEKTOV STAVEBNÉ RIEŠENIE
NÁZOV PRÍLOHY	PÔDORYS II. PODLAŽIA BÚRACIE PRÁCE
MIERKA	1:100
FORMÁTY	8 A4
DÁTUM	06/2008
STUPEŇ DOKUMENTÁCIE	DRS
ČÍSLO KÓPIE	
ZÁKAZKOVÉ ČÍSLO / STUPEŇ / Č. ZMENY / Č. OBJEKTU / PROFESIA	0 3 0 0 7 0 0 9 0 0 0 0 0 1 0 0 0
DIEL	E 01
Č. PRÍLOHY	4