ZOZNAM MIESTNOSTÍ:

Č.M.	NÁZOV MIESTNOSTÍ	PLOCHA /m²	PODLAHA	OZNAČ.	POVRCHOVÁ ÚPRAVA STIEN	POVRCHOVÁ ÚPRAVA STROPU	POZNÁMKA
2.01	POSILŇOVŇA	64,13	MARMOLEUM	**P5**	VÁPENNOCEM. OMIETKA MAĽOVKA	MAĽOVKA	BORDÚRA V=150MM
2.02	HERŇA - 1	11,67	MARMOLEUM	**-**	VÁPENNOCEM. OMIETKA MAĽOVKA	MAĽOVKA	BORDÚRA V=150MM
2.03	HERŇA - 2	34,89	MARMOLEUM	**P4**	STIERKA	STIERKA	BORDÚRA V=150MM
2.04	SKLAD	10,56	MARMOLEUM	**P4**	STIERKA	STIERKA	BORDÚRA V=150MM

LEGENDA MATERIÁLOV:

MURIVO Z TEHÁL POROTHERM 44 NA LEPIACU MALTU

POZNÁMKA:

ZOSÍLENIE KONŠTRUKCIE KROVU, VIĎ. PROJEKT STATIKA.

ZOZNAM STAVEBNÝCH ÚPRAV:

OZN.	NÁZOV ÚPRAVY	POČET	ROZMER V MM	VÝŠKA SP. HRANY	POZNÁMKA
UK1	OTVOR V PODLAHE	1	150/200MM	-	-
UK2	OTVOR V STENA	1	50/100MM	100MM	-

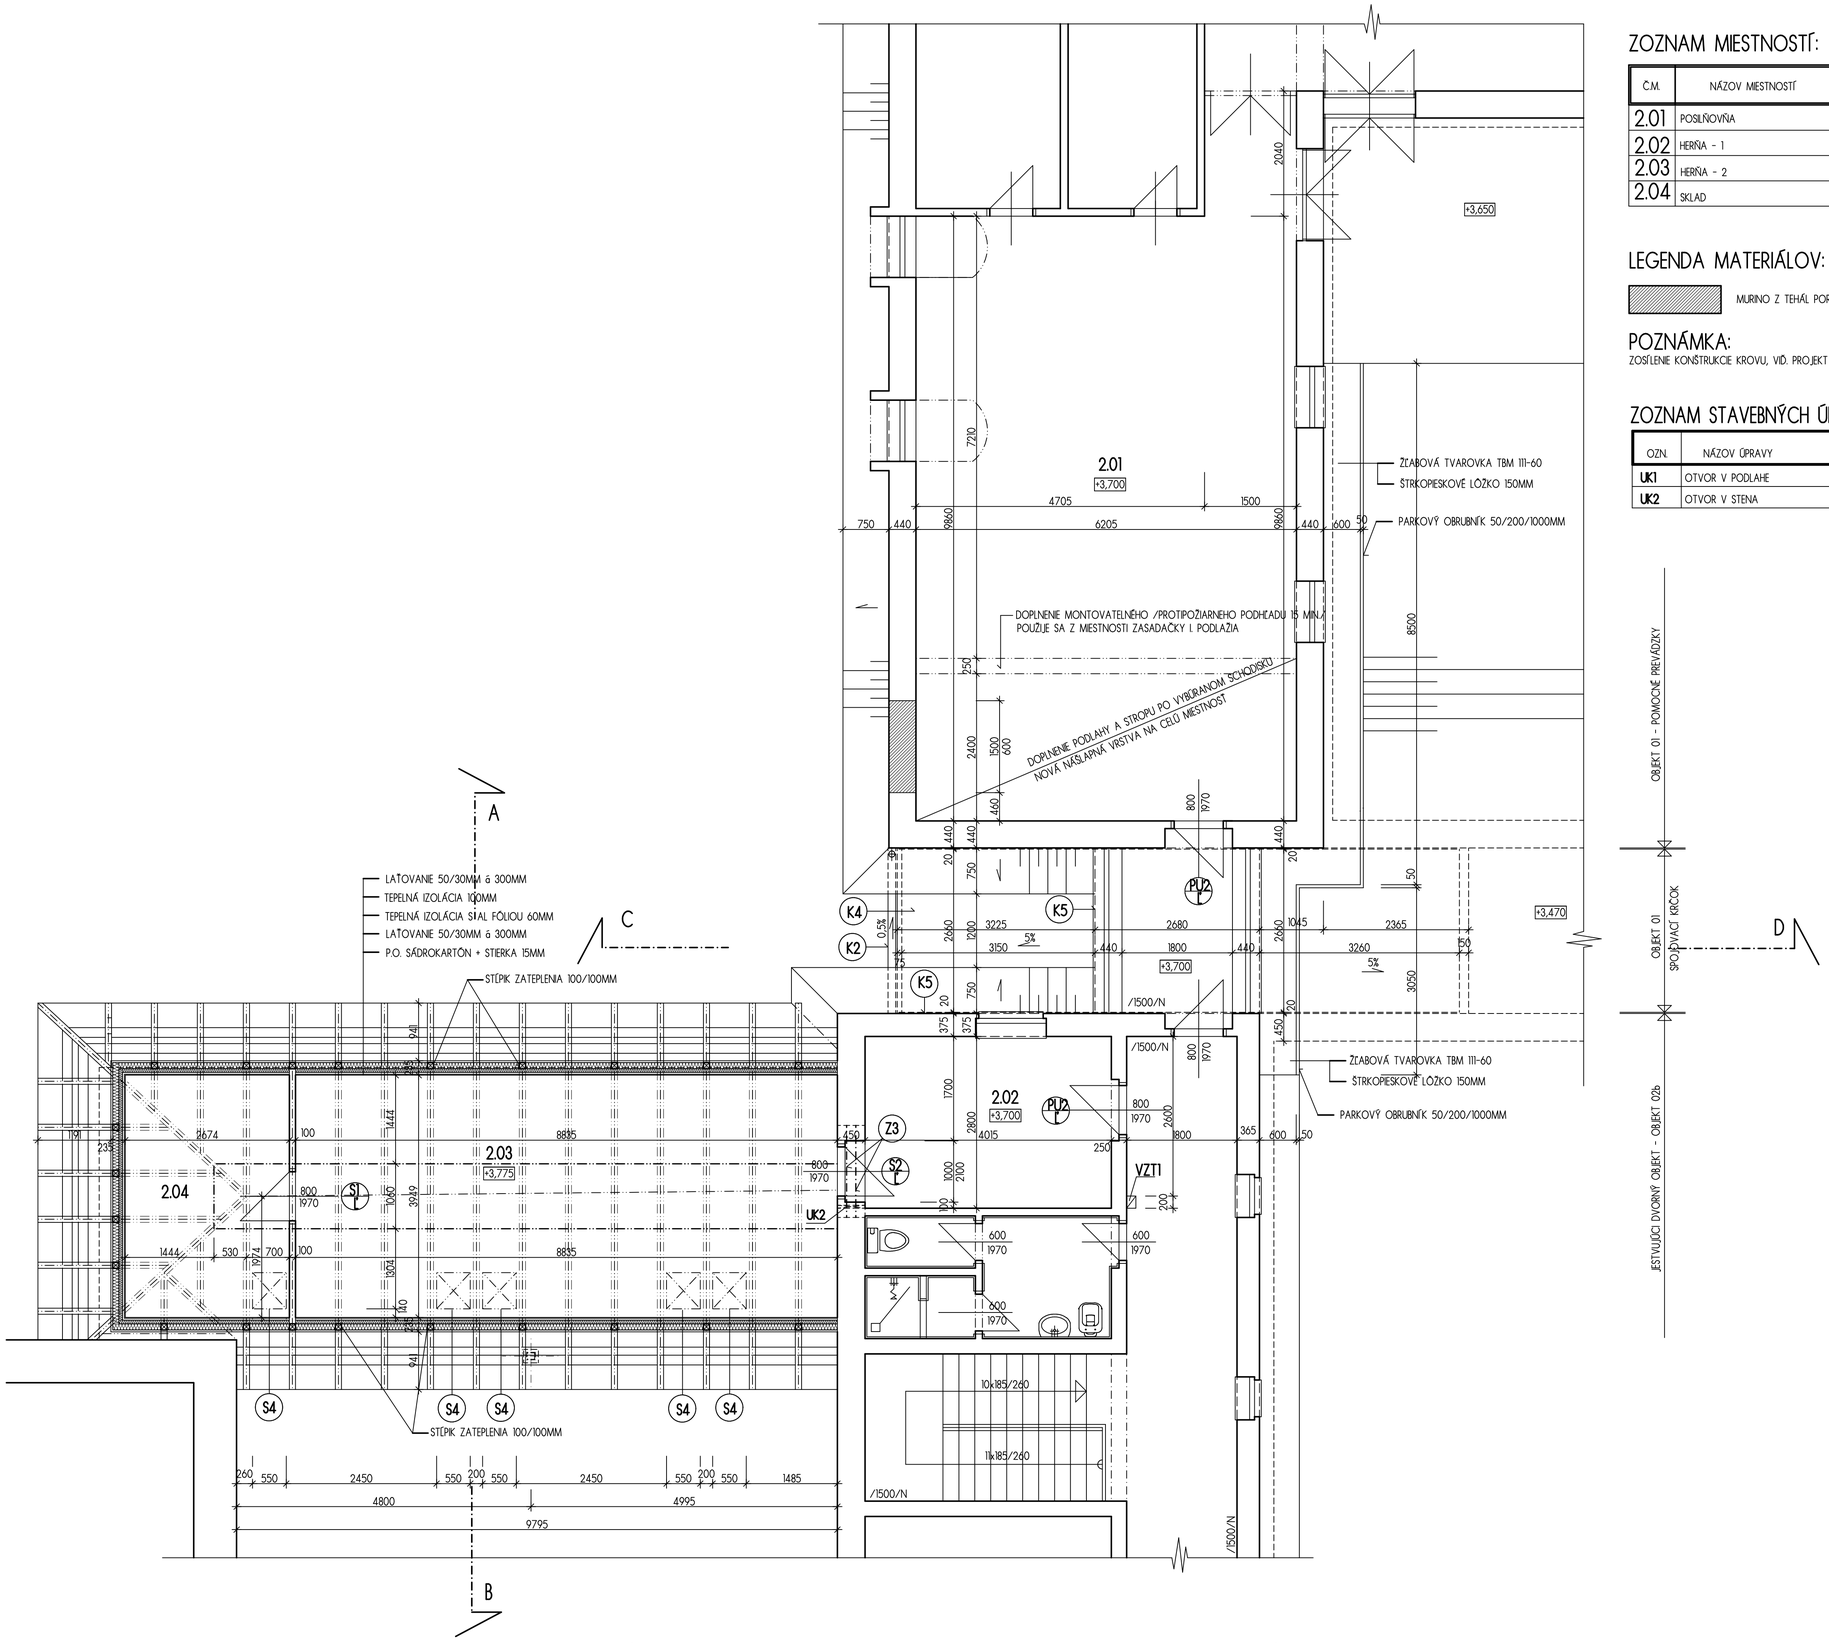

± 0,000 = 100,000

INVESTOR	SOCIÁLNA POISŤOVŇA BRATISLAVA UL. 29. AUGUSTA 8, 813 63 BRATISLAVA
GENERÁLNY PROJEKTANT	VPÚ DECO BRATISLAVA, a.s. Za kasárňou 1, P.O.BOX 177, 830 00 Bratislava 3 e-mail: info@vpudeco.sk www.vpudeco.sk
HLAVNÝ KOORDINÁTOR: ING.ARCH. M. DVORSKÝ	ZODPOVEDNÝ PROJEKTANT: ING.ARCH. M. DVORSKÝ; PROJEKTANT: F. BOJANOVSKÝ; RIADENIE PROJEKTU: ING. J. MATEJOVIČ
AUTORIZÁCIA	
NÁZOV A MESTO STAVBY	DaRZ SOCIÁLNEJ POISŤOVNE - STARÉ HORY STAVEBNÉ ÚPRAVY
OBJEKT	OBJEKT 01 - ÚPRAVA JESTVUJÚCICH OBJEKTOV STAVEBNÉ RIEŠENIE
NÁZOV PRÍLOHY	PÔDORYS II. PODLAŽIA NOVÝ STAV
ZÁKAZKOVÉ ČÍSLO: 0 0 7 0 8 0 0 9	STUPEŇ: 0 0 0 0 0 0 1 0 0 0
Č. ZMENY	PROFESIA
MIERKA: 150	FORMÁTY: 8 A4
DÁTUM: 06/2008	
STUPEŇ DOKUMENTÁCIE: DRS	
ČÍSLO KÓPIE	
DIEL: E 01	Č. PRÍLOHY: 7