



## SOCIÁLNA POISŤOVŇA



### UPOZORNENIE !

Táto dokumentácia je v časti architektonického riešenia architektonickým dielom a je chránená autorským zákonom. Použitie diela je podmienené udelením súhlasu autora. Dodávateľ stavby je povinný realizovať všetky práce podľa platných STN s dodržaním technologických a bezpečnostných postupov. Všetky nové skutočnosti zistené počas stavebných prác treba konzultovať s projektantom.

Rozmery v projekte je nutné pri realizácii prispôbiť reálnym mieram a podmienkam na stavbe !

#### LEGENDA SRAFOVANIA

- POVODNÉ KONSTRUKCIE
- TEPELNÁ IZOLÁCIA - POLYSTYREN, MIN. VĽNA
- BETONOVÉ KONSTRUKCIE
- SELEZOBETONOVÉ KONSTRUKCIE
- STROJOVÝ NÁSYP
- ZEMNÝ NÁSYP
- POVODNÁ ZEMĽA

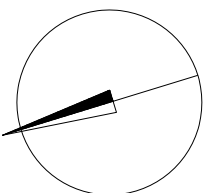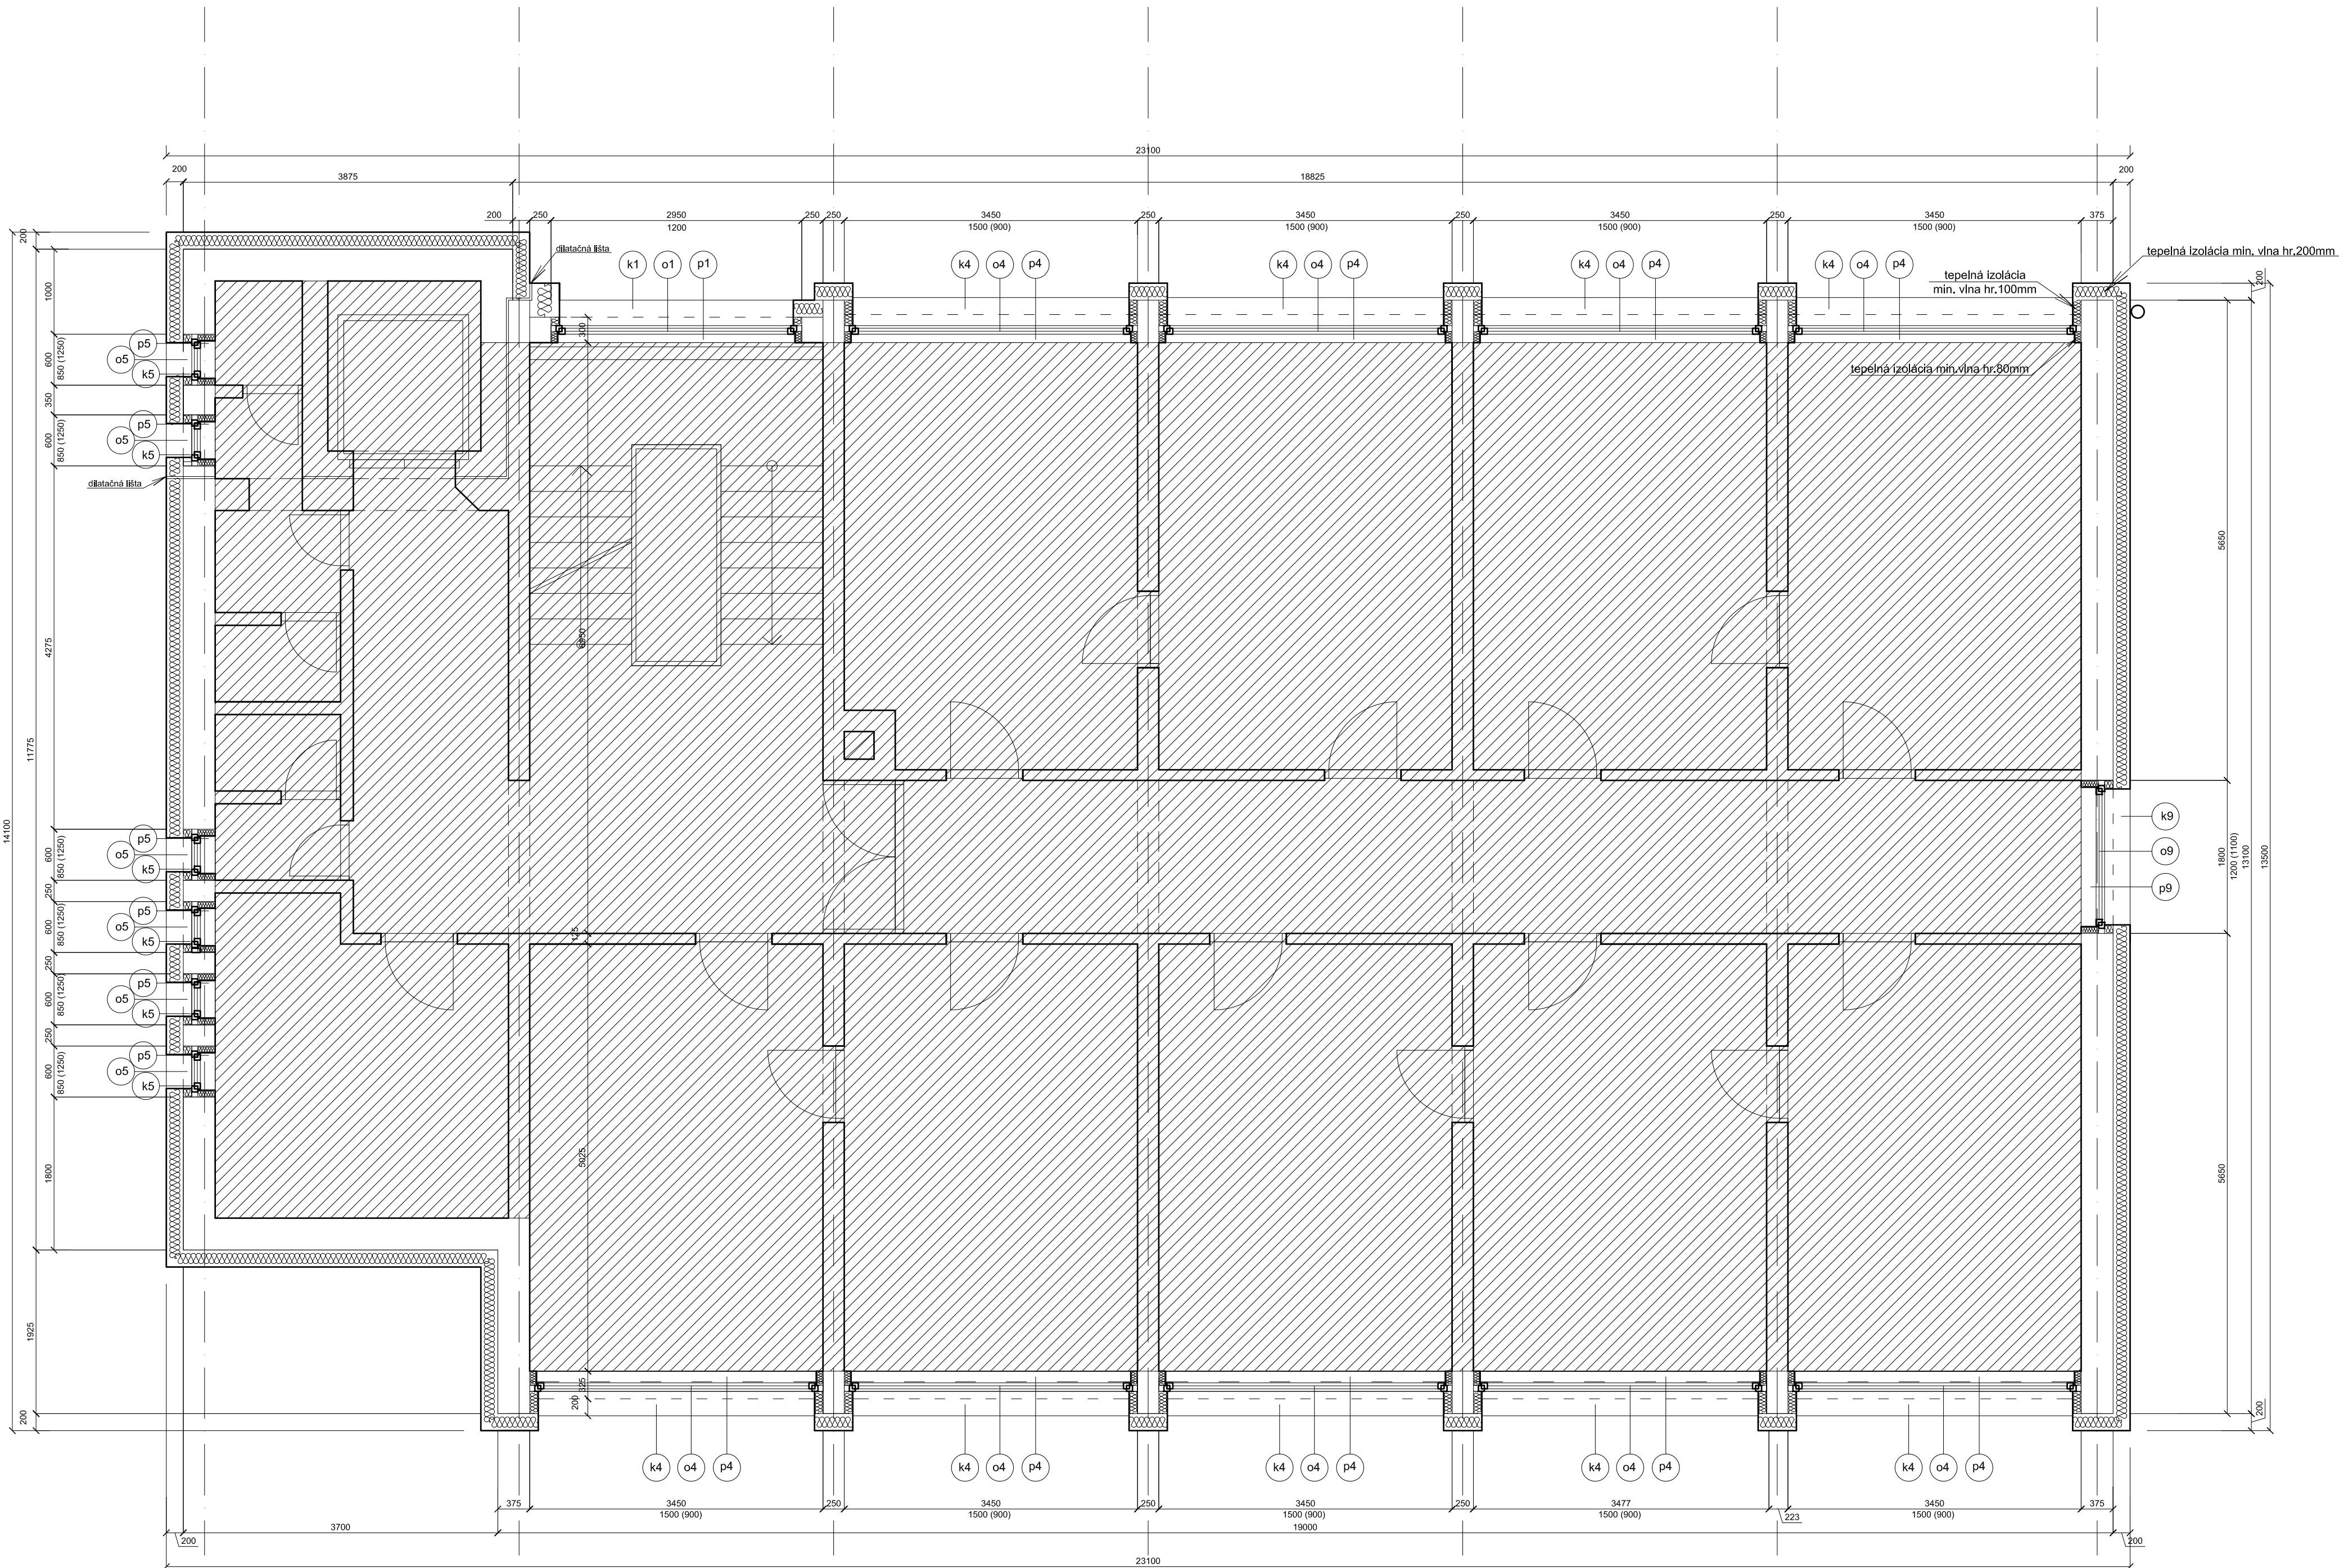

Adresa investora:	Ul. 29. augusta 8 a 10, 813 63 Bratislava 1	
Investor:	SOCIÁLNA POISŤOVŇA	Stupen: PROJEKT PRE REALIZACIU STAVBY
Miesto stavby:	parc.č. 352, 355/2 v k.ú. Čadca	Format: 10 x A4
Zodpovedný projektant:	Ing. arch. Stanislav Sykora	Datum: 06/2017
Autor:	Ing. arch. Stanislav Sykora	Mierka: 1:50
Spoluautor:	Ing.arch. Tomáš Bytčanek	Sada:
Vypracoval:	Ing.arch. Tomáš Bytčanek	
Akcia:	SOCIÁLNA POISŤOVŇA, POBOČKA ČADCA - MODERNIZÁCIA A ZATEPLENIE BUDOVY	
Obsah:	PODORYS TYPICKÉHO PODLAŽIA	C.vykresu: 4