

POHLAD NA RAMPU - JUZNY
M 1:100

POHĽAD NA RAMPU - VYCHODNÝ M 1:100

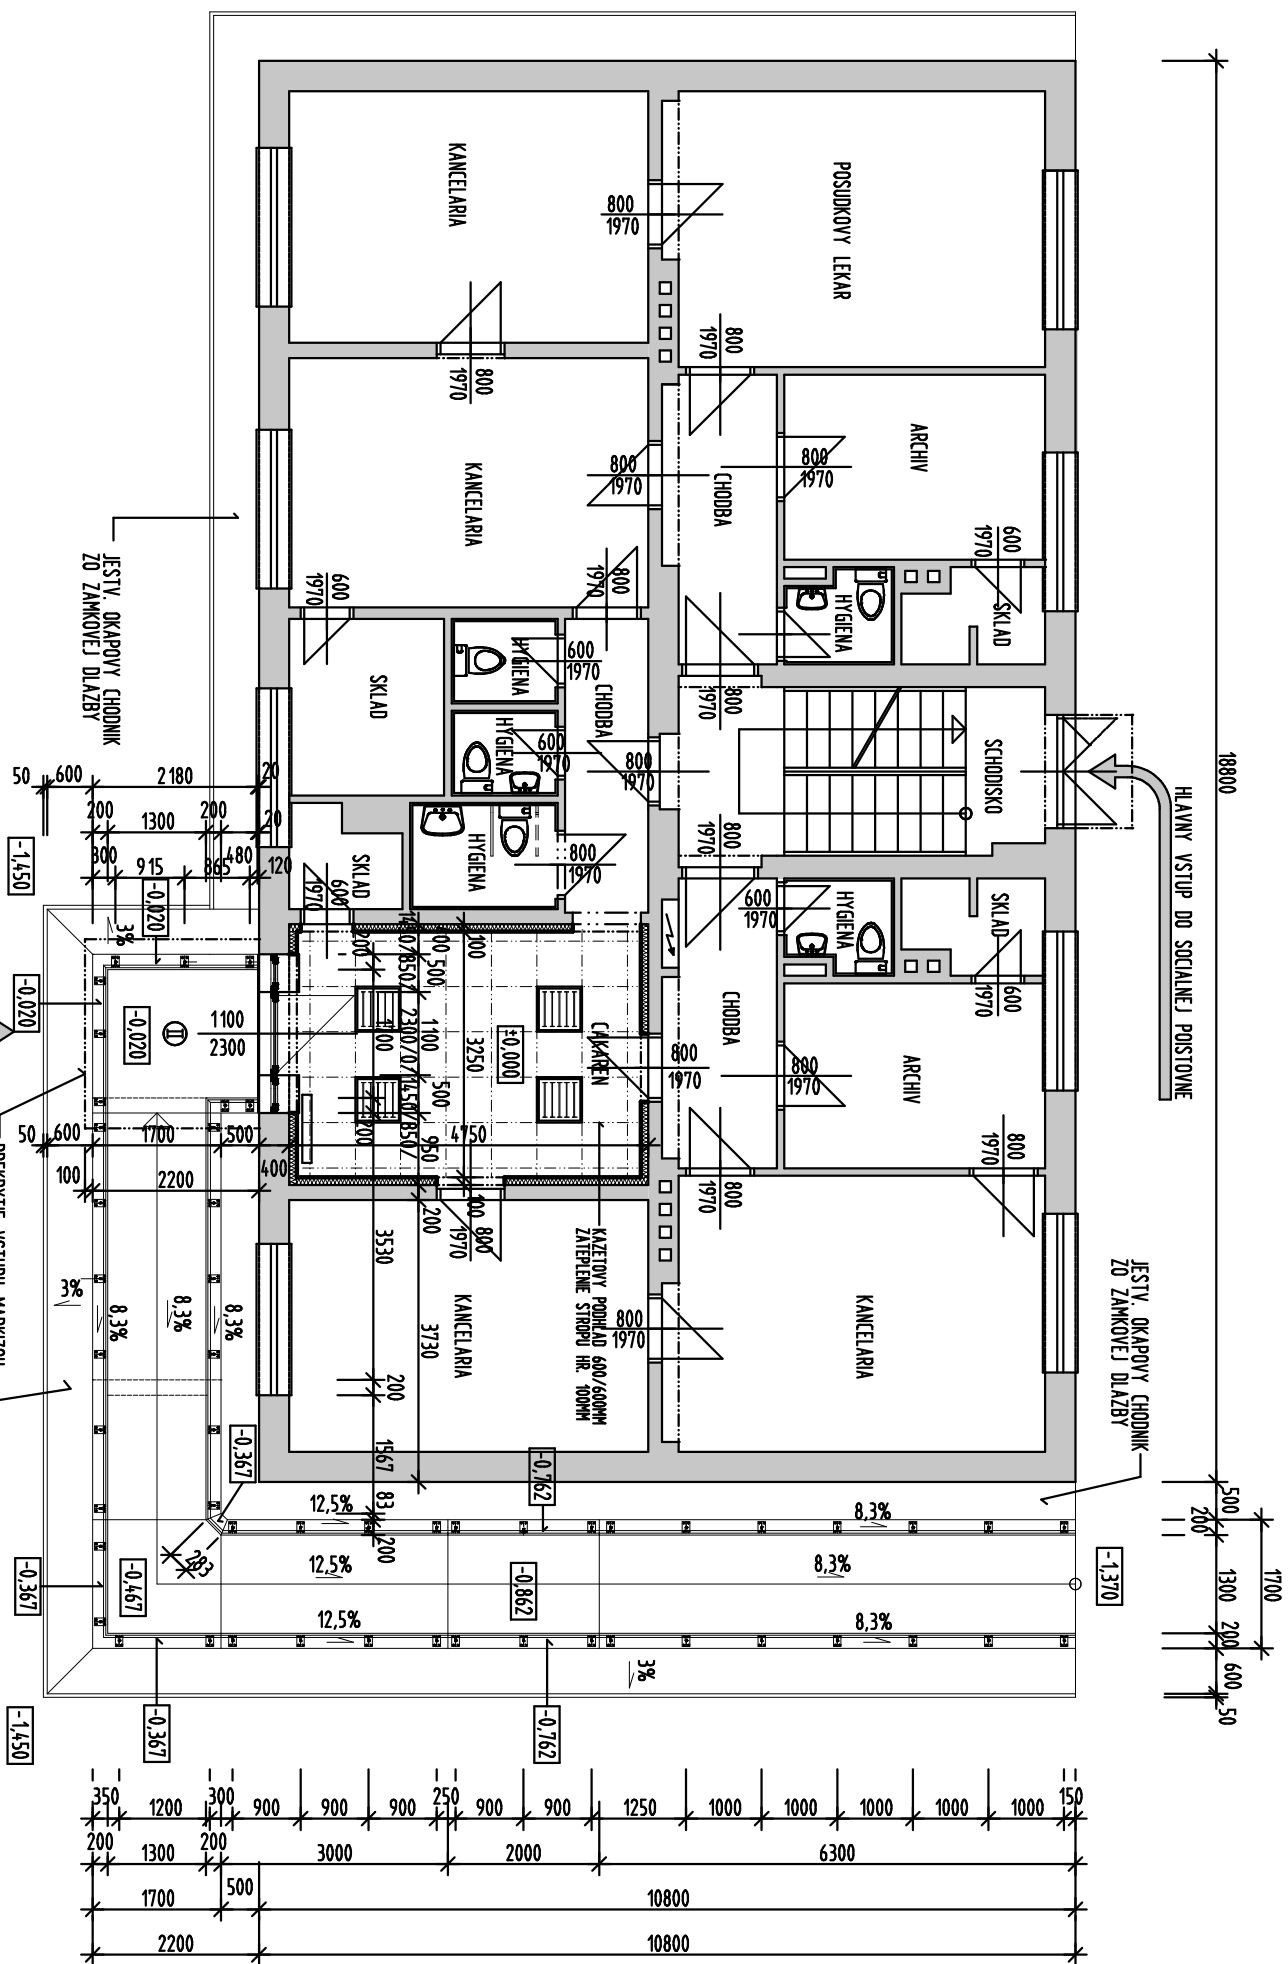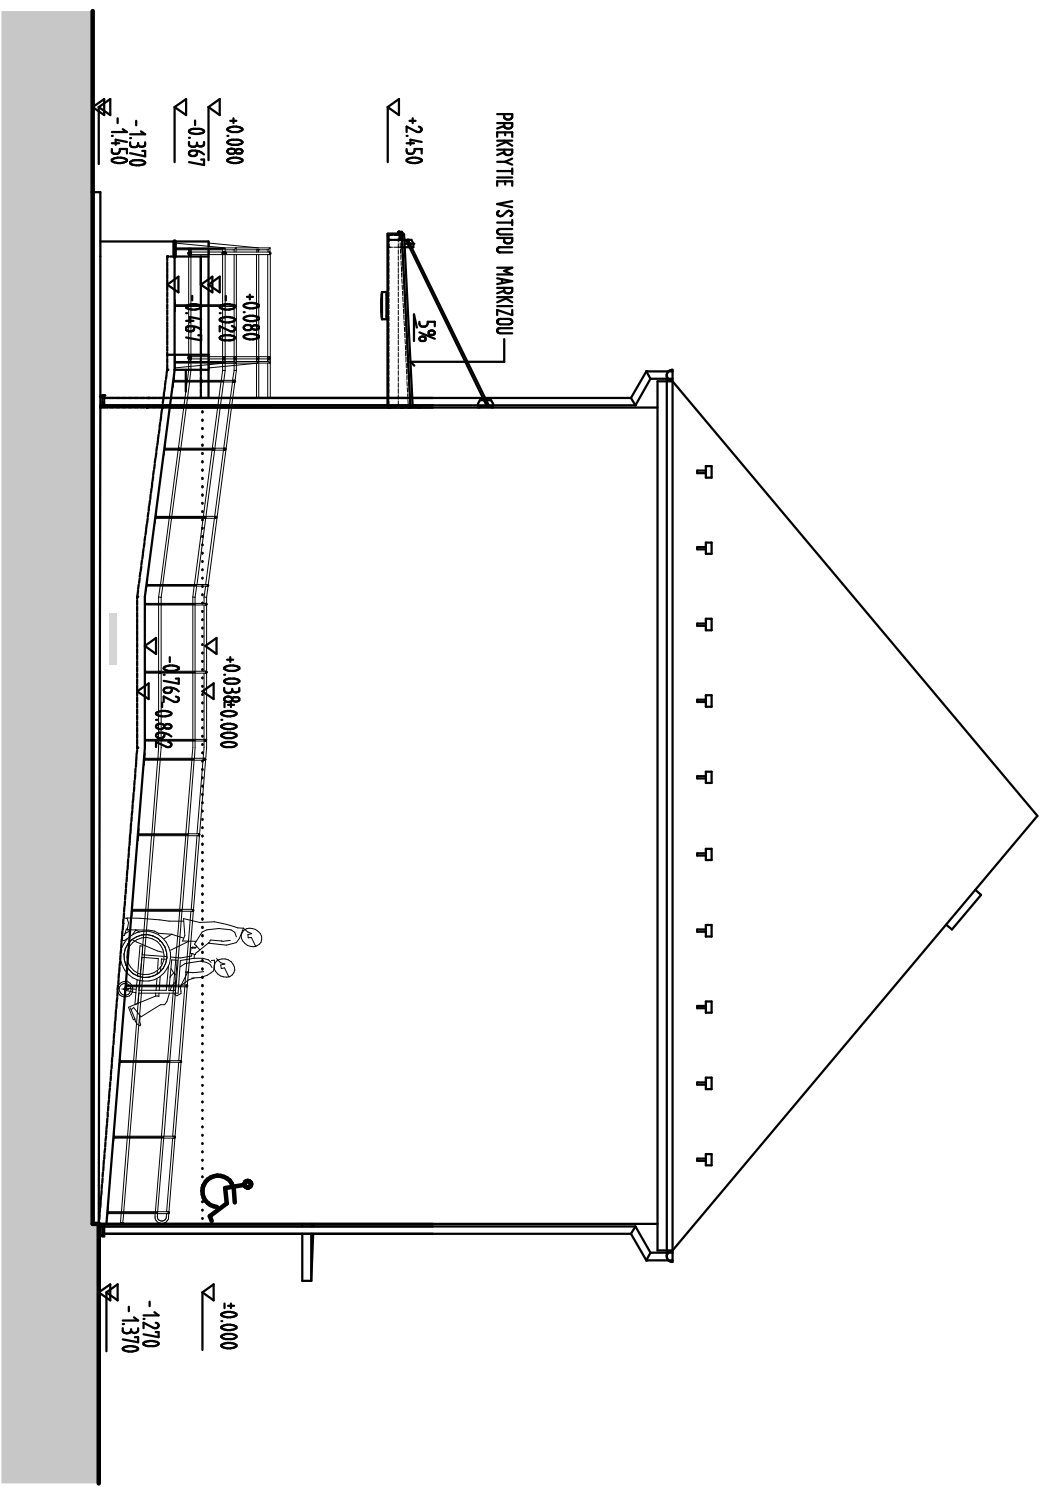

LEGENDA:


POZNAMKA:

- NA TENTO VÝKRES NAVAZUJE VÝKRES Č. E01/4, V MIERKE M 1:50, S REZAMI RAMPY, ZAKLADAMI A S OZNAČENÍM POLOŽEK VÝROBKOV.

SOCIÁLNA POISŤOVŇA - ÚSTREDIE
ul. 29 Augusta 8a/10, 813 63 Bratislava

GENERALNY PROJECTANT
 SACE  
 VPÚ DECO BRATISLAVA, a.s.
 Za kosárkou 1, 831 03 Bratislava 3
 info @ vpudeco.sk, www.vpudeco.sk




